

ОПИСАНИЕ МЕСТОПОЛОЖЕНИЯ ГРАНИЦ

Публичный сервитут в отношении земель и земельных участков в целях: складирования строительных и иных материалов, размещения временных или вспомогательных сооружений (включая ограждения, бытовки, навесы) и (или) строительной техники, которые необходимы для обеспечения строительства, реконструкции, ремонта объектов транспортной инфраструктуры федерального значения «Участок магистрального нефтепродуктопровода «Уфа-Западное направление» проходящего по Самарской области, DN500, 548,54-551,57 км, 557,86-561,56 км, 564,02-578,46 км. Туймазинское НУ.

Реконструкция»

(наименование объекта землеустройства)

Раздел 1

Сведения об объекте землеустройства

№ п/п	Характеристики объекта землеустройства	Описание характеристик
1	2	3
1.	Местоположение объекта землеустройства	Самарская область, Безенчукский район, сельское поселение Прибой
2.	Площадь объекта землеустройства ± величина погрешности определения площади (P ± Дельта P)	189392±152 м ²
3.	Иные характеристики объекта землеустройства	Публичный сервитут в отношении земель и земельных участков в целях: складирования строительных и иных материалов, размещения временных или вспомогательных сооружений (включая ограждения, бытовки, навесы) и (или) строительной техники, которые необходимы для обеспечения строительства, реконструкции, ремонта объектов транспортной инфраструктуры федерального значения «Участок магистрального нефтепродуктопровода «Уфа-Западное направление» проходящего по Самарской области, DN500, 548,54-551,57 км, 557,86-561,56 км, 564,02-578,46 км. Туймазинское НУ. Реконструкция». Владелец публичного сервитута: Акционерное общество "Транснефть - Урал", ИНН 0278039018, ОГРН 1020203226230, находящегося по адресу: 450008, Республика Башкортостан, г. Уфа, ул. Крупской, д. 10. Адрес электронной почты:

		tnural@ufa.transneft.ru. Срок публичного сервитута с 17.03.2023 по 30.09.2025 г.
--	--	--

Раздел 2

(наименование объекта землеустройства)

Сведения о местоположении границ объекта землеустройства

1. Система координат _____ МСК - 63, зона 1

2. Сведения о характерных точках границ объекта землеустройства

Обозначение характерных точек границ	Координаты, м		Метод определения координат и средняя квадратичная погрешность положения характерной точки (M_t), м	Описание закрепления точки
	X	Y		
1	2	3	4	5
1	345061.81	1346102.24	Аналитический метод, 0.1	-
560	345066.68	1346052.21	Аналитический метод, 0.1	-
3	345097.27	1346055.09	Аналитический метод, 0.1	-
2	345092.74	1346104.39	Аналитический метод, 0.1	-
1	345061.81	1346102.24	Аналитический метод, 0.1	-
4	345069	1346028.36	Аналитический метод, 0.1	-
5	345086.02	1346020.86	Аналитический метод, 0.1	-
6	345088.21	1345992.1	Аналитический метод, 0.1	-
7	345072.53	1345991.57	Аналитический метод, 0.1	-
564	345072.3	1345994.46	Аналитический метод, 0.1	-
4	345069	1346028.36	Аналитический метод, 0.1	-
8	345112.25	1346045.37	Аналитический метод, 0.1	-
9	345113.8	1346048.99	Аналитический метод, 0.1	-
10	345115.64	1346048.23	Аналитический метод, 0.1	-
11	345114.08	1346044.56	Аналитический метод, 0.1	-
8	345112.25	1346045.37	Аналитический метод, 0.1	-
12	345119.88	1345993.86	Аналитический метод, 0.1	-
13	345124.36	1346003.99	Аналитический метод, 0.1	-
14	345126.2	1346003.18	Аналитический метод, 0.1	-
15	345121.71	1345993.06	Аналитический метод, 0.1	-
12	345119.88	1345993.86	Аналитический метод, 0.1	-
16	345135.76	1346035.03	Аналитический метод, 0.1	-
17	345137.34	1346038.72	Аналитический метод, 0.1	-
18	345139.18	1346037.93	Аналитический метод, 0.1	-
19	345137.59	1346034.22	Аналитический метод, 0.1	-
16	345135.76	1346035.03	Аналитический метод, 0.1	-
20	345143.01	1345983.71	Аналитический метод, 0.1	-
21	345147.48	1345993.82	Аналитический метод, 0.1	-
22	345149.31	1345993.01	Аналитический метод, 0.1	-
23	345144.84	1345982.9	Аналитический метод, 0.1	-

20	345143.01	1345983.71	Аналитический метод, 0.1	-
24	345144.74	1346031.08	Аналитический метод, 0.1	-
25	345146.3	1346034.72	Аналитический метод, 0.1	-
26	345148.1	1346033.99	Аналитический метод, 0.1	-
27	345148.91	1346035.81	Аналитический метод, 0.1	-
28	345151	1346034.91	Аналитический метод, 0.1	-
29	345150.22	1346033	Аналитический метод, 0.1	-
30	345152.1	1346032.24	Аналитический метод, 0.1	-
31	345150.52	1346028.54	Аналитический метод, 0.1	-
24	345144.74	1346031.08	Аналитический метод, 0.1	-
32	345152.44	1345979.69	Аналитический метод, 0.1	-
33	345156.87	1345989.69	Аналитический метод, 0.1	-
34	345162.11	1345987.38	Аналитический метод, 0.1	-
35	345157.67	1345977.36	Аналитический метод, 0.1	-
36	345155.81	1345978.17	Аналитический метод, 0.1	-
37	345154.94	1345976.33	Аналитический метод, 0.1	-
38	345153.47	1345976.98	Аналитический метод, 0.1	-
39	345154.25	1345978.87	Аналитический метод, 0.1	-
32	345152.44	1345979.69	Аналитический метод, 0.1	-
40	345168.77	1346020.54	Аналитический метод, 0.1	-
41	345170.31	1346024.14	Аналитический метод, 0.1	-
42	345172.13	1346023.34	Аналитический метод, 0.1	-
43	345170.6	1346019.74	Аналитический метод, 0.1	-
40	345168.77	1346020.54	Аналитический метод, 0.1	-
44	345176.45	1345969.07	Аналитический метод, 0.1	-
45	345180.9	1345979.12	Аналитический метод, 0.1	-
46	345182.73	1345978.31	Аналитический метод, 0.1	-
47	345178.28	1345968.28	Аналитический метод, 0.1	-
44	345176.45	1345969.07	Аналитический метод, 0.1	-
48	345196.52	1346008.35	Аналитический метод, 0.1	-
49	345198.08	1346012.01	Аналитический метод, 0.1	-
50	345199.93	1346011.25	Аналитический метод, 0.1	-
51	345198.35	1346007.55	Аналитический метод, 0.1	-
48	345196.52	1346008.35	Аналитический метод, 0.1	-
52	345203.03	1345957.3	Аналитический метод, 0.1	-
53	345207.51	1345967.41	Аналитический метод, 0.1	-
54	345209.34	1345966.61	Аналитический метод, 0.1	-
55	345204.87	1345956.53	Аналитический метод, 0.1	-
52	345203.03	1345957.3	Аналитический метод, 0.1	-
56	345203.82	1344580.25	Аналитический метод, 0.1	-
57	345237.24	1344577.6	Аналитический метод, 0.1	-
58	345243.88	1344513.06	Аналитический метод, 0.1	-

59	345247.33	1344499.11	Аналитический метод, 0.1	-
60	345381.95	1344497.67	Аналитический метод, 0.1	-
61	345382.94	1344487.03	Аналитический метод, 0.1	-
62	345238.51	1344488.48	Аналитический метод, 0.1	-
63	345216.22	1344497.65	Аналитический метод, 0.1	-
56	345203.82	1344580.25	Аналитический метод, 0.1	-
64	345212.09	1346001.51	Аналитический метод, 0.1	-
65	345213.59	1346005.02	Аналитический метод, 0.1	-
66	345215.44	1346004.28	Аналитический метод, 0.1	-
67	345213.9	1346000.65	Аналитический метод, 0.1	-
64	345212.09	1346001.51	Аналитический метод, 0.1	-
68	345220.57	1345949.59	Аналитический метод, 0.1	-
69	345225.04	1345959.7	Аналитический метод, 0.1	-
70	345226.87	1345958.89	Аналитический метод, 0.1	-
71	345222.41	1345948.83	Аналитический метод, 0.1	-
68	345220.57	1345949.59	Аналитический метод, 0.1	-
72	345260.87	1345979.99	Аналитический метод, 0.1	-
73	345318.54	1346032.63	Аналитический метод, 0.1	-
74	345318.54	1346103.07	Аналитический метод, 0.1	-
75	345327.94	1346103.7	Аналитический метод, 0.1	-
76	345326.75	1346120.53	Аналитический метод, 0.1	-
77	345326.22	1346138.11	Аналитический метод, 0.1	-
78	345336.51	1346138.4	Аналитический метод, 0.1	-
79	345332.82	1346189.59	Аналитический метод, 0.1	-
80	345418.9	1346189.59	Аналитический метод, 0.1	-
81	345433.46	1346189.59	Аналитический метод, 0.1	-
82	345461.27	1346189.59	Аналитический метод, 0.1	-
83	345461.27	1346125.78	Аналитический метод, 0.1	-
84	345461.27	1346025.78	Аналитический метод, 0.1	-
85	345418.54	1346024.51	Аналитический метод, 0.1	-
86	345318.54	1346024.51	Аналитический метод, 0.1	-
87	345266.59	1345977.09	Аналитический метод, 0.1	-
72	345260.87	1345979.99	Аналитический метод, 0.1	-
88	345298.63	1343574.5	Аналитический метод, 0.1	-
89	345331.71	1343574.27	Аналитический метод, 0.1	-
90	345334.12	1343535.16	Аналитический метод, 0.1	-
91	345337.62	1343472.13	Аналитический метод, 0.1	-
92	345338.36	1343460.1	Аналитический метод, 0.1	-
93	345339.4	1343443.23	Аналитический метод, 0.1	-
94	345340.86	1343420.85	Аналитический метод, 0.1	-
95	345341.72	1343408.88	Аналитический метод, 0.1	-
96	345343.54	1343391.14	Аналитический метод, 0.1	-
97	345344.92	1343379.48	Аналитический метод, 0.1	-
98	345347.2	1343363.28	Аналитический метод, 0.1	-
99	345349.23	1343355.08	Аналитический метод, 0.1	-

100	345349.88	1343353.79	Аналитический метод, 0.1	-
101	345373.61	1343330.22	Аналитический метод, 0.1	-
102	345388.07	1343317.21	Аналитический метод, 0.1	-
103	345408.62	1343298.75	Аналитический метод, 0.1	-
104	345415.63	1343292.44	Аналитический метод, 0.1	-
105	345397.4	1343268.74	Аналитический метод, 0.1	-
106	345389.23	1343276.58	Аналитический метод, 0.1	-
107	345364.35	1343303.53	Аналитический метод, 0.1	-
108	345350.26	1343317.08	Аналитический метод, 0.1	-
109	345343.15	1343323.65	Аналитический метод, 0.1	-
110	345322.2	1343346.62	Аналитический метод, 0.1	-
111	345316.91	1343347.73	Аналитический метод, 0.1	-
112	345314.76	1343356.98	Аналитический метод, 0.1	-
113	345312.19	1343375.25	Аналитический метод, 0.1	-
114	345310.74	1343387.53	Аналитический метод, 0.1	-
115	345308.84	1343406	Аналитический метод, 0.1	-
116	345307.93	1343418.59	Аналитический метод, 0.1	-
117	345306.46	1343441.15	Аналитический метод, 0.1	-
118	345305.42	1343458.07	Аналитический метод, 0.1	-
119	345304.68	1343470.2	Аналитический метод, 0.1	-
120	345301.18	1343533.23	Аналитический метод, 0.1	-
88	345298.63	1343574.5	Аналитический метод, 0.1	-
121	345327.72	1345439.11	Аналитический метод, 0.1	-
122	345417.33	1345447.42	Аналитический метод, 0.1	-
123	345425.65	1345357.81	Аналитический метод, 0.1	-
124	345336.04	1345349.49	Аналитический метод, 0.1	-
121	345327.72	1345439.11	Аналитический метод, 0.1	-
125	345363.98	1344550.85	Аналитический метод, 0.1	-
126	345365.95	1344550.99	Аналитический метод, 0.1	-
127	345365.67	1344554.36	Аналитический метод, 0.1	-
128	345376.62	1344555.08	Аналитический метод, 0.1	-
129	345379.95	1344519.19	Аналитический метод, 0.1	-
130	345368.94	1344518.47	Аналитический метод, 0.1	-
131	345368.8	1344520.46	Аналитический метод, 0.1	-
132	345366.77	1344520.34	Аналитический метод, 0.1	-
133	345366.57	1344522.47	Аналитический метод, 0.1	-
134	345368.56	1344522.6	Аналитический метод, 0.1	-
135	345368.41	1344524.6	Аналитический метод, 0.1	-
136	345366.39	1344524.46	Аналитический метод, 0.1	-
137	345365.74	1344531.64	Аналитический метод, 0.1	-
138	345367.73	1344531.78	Аналитический метод, 0.1	-
139	345367.54	1344533.76	Аналитический метод, 0.1	-
140	345365.56	1344533.62	Аналитический метод, 0.1	-
141	345365.05	1344539.13	Аналитический метод, 0.1	-
142	345367.04	1344539.27	Аналитический метод, 0.1	-
143	345366.87	1344541.23	Аналитический метод, 0.1	-
144	345364.87	1344541.12	Аналитический метод, 0.1	-

145	345364.64	1344543.68	Аналитический метод, 0.1	-
146	345366.62	1344543.81	Аналитический метод, 0.1	-
147	345366.45	1344545.79	Аналитический метод, 0.1	-
148	345364.46	1344545.67	Аналитический метод, 0.1	-
125	345363.98	1344550.85	Аналитический метод, 0.1	-
149	345401.75	1343264.56	Аналитический метод, 0.1	-
150	345420.1	1343288.41	Аналитический метод, 0.1	-
151	345429.83	1343279.65	Аналитический метод, 0.1	-
152	345431.4	1343278.26	Аналитический метод, 0.1	-
153	345420.32	1343270.23	Аналитический метод, 0.1	-
154	345423.75	1343259.66	Аналитический метод, 0.1	-
155	345414.43	1343252.19	Аналитический метод, 0.1	-
156	345410.29	1343256.37	Аналитический метод, 0.1	-
149	345401.75	1343264.56	Аналитический метод, 0.1	-
157	345409.49	1344558.08	Аналитический метод, 0.1	-
158	345413.49	1344558.4	Аналитический метод, 0.1	-
159	345413.78	1344555.01	Аналитический метод, 0.1	-
160	345415.79	1344555.17	Аналитический метод, 0.1	-
161	345416.19	1344550.73	Аналитический метод, 0.1	-
162	345414.22	1344550.58	Аналитический метод, 0.1	-
163	345414.38	1344548.6	Аналитический метод, 0.1	-
164	345416.37	1344548.76	Аналитический метод, 0.1	-
165	345416.59	1344546.49	Аналитический метод, 0.1	-
166	345414.59	1344546.33	Аналитический метод, 0.1	-
167	345414.77	1344544.34	Аналитический метод, 0.1	-
168	345416.77	1344544.5	Аналитический метод, 0.1	-
169	345417.4	1344537.6	Аналитический метод, 0.1	-
170	345415.43	1344537.43	Аналитический метод, 0.1	-
171	345415.59	1344535.46	Аналитический метод, 0.1	-
172	345417.59	1344535.62	Аналитический метод, 0.1	-
173	345418.23	1344528.6	Аналитический метод, 0.1	-
174	345416.26	1344528.44	Аналитический метод, 0.1	-
175	345416.42	1344526.45	Аналитический метод, 0.1	-
176	345418.41	1344526.61	Аналитический метод, 0.1	-
177	345418.59	1344524.67	Аналитический метод, 0.1	-
178	345416.59	1344524.5	Аналитический метод, 0.1	-
179	345416.8	1344522.52	Аналитический метод, 0.1	-
180	345412.82	1344522.2	Аналитический метод, 0.1	-
157	345409.49	1344558.08	Аналитический метод, 0.1	-
181	345418.68	1343247.91	Аналитический метод, 0.1	-
182	345429.25	1343256.39	Аналитический метод, 0.1	-
183	345425.75	1343266.8	Аналитический метод, 0.1	-
184	345436.04	1343274.14	Аналитический метод, 0.1	-
185	345439.75	1343270.83	Аналитический метод, 0.1	-
186	345449.51	1343262.17	Аналитический метод, 0.1	-
187	345464.79	1343248.2	Аналитический метод, 0.1	-

188	345441.02	1343226.11	Аналитический метод, 0.1	-
189	345429.68	1343237.15	Аналитический метод, 0.1	-
190	345419.79	1343246.79	Аналитический метод, 0.1	-
181	345418.68	1343247.91	Аналитический метод, 0.1	-
191	345549.98	1343588.4	Аналитический метод, 0.1	-
192	345560.29	1343591.62	Аналитический метод, 0.1	-
193	345560.83	1343589.49	Аналитический метод, 0.1	-
194	345550.58	1343586.46	Аналитический метод, 0.1	-
191	345549.98	1343588.4	Аналитический метод, 0.1	-
195	345559.96	1343557.49	Аналитический метод, 0.1	-
196	345570.05	1343560.62	Аналитический метод, 0.1	-
197	345570.91	1343558.71	Аналитический метод, 0.1	-
198	345560.59	1343555.59	Аналитический метод, 0.1	-
195	345559.96	1343557.49	Аналитический метод, 0.1	-
199	345579.73	1343638.99	Аналитический метод, 0.1	-
200	345583.5	1343640.23	Аналитический метод, 0.1	-
201	345584.16	1343638.35	Аналитический метод, 0.1	-
202	345580.37	1343637.1	Аналитический метод, 0.1	-
199	345579.73	1343638.99	Аналитический метод, 0.1	-
203	345593.94	1343594.89	Аналитический метод, 0.1	-
204	345597.78	1343596.15	Аналитический метод, 0.1	-
205	345598.36	1343594.25	Аналитический метод, 0.1	-
206	345594.55	1343592.99	Аналитический метод, 0.1	-
203	345593.94	1343594.89	Аналитический метод, 0.1	-
207	345905.81	1342260.2	Аналитический метод, 0.1	-
208	345915.79	1342260.87	Аналитический метод, 0.1	-
209	345922.44	1342257.78	Аналитический метод, 0.1	-
210	346058.57	1342269.95	Аналитический метод, 0.1	-
211	346067.27	1342275.84	Аналитический метод, 0.1	-
212	346068.54	1342260.84	Аналитический метод, 0.1	-
213	346060.39	1342264.09	Аналитический метод, 0.1	-
214	345922.53	1342251.76	Аналитический метод, 0.1	-
215	345916.68	1342246.9	Аналитический метод, 0.1	-
216	345906.71	1342246.22	Аналитический метод, 0.1	-
207	345905.81	1342260.2	Аналитический метод, 0.1	-
217	345994.87	1340925.25	Аналитический метод, 0.1	-
218	346025.91	1340925.48	Аналитический метод, 0.1	-
219	346026.72	1340911.74	Аналитический метод, 0.1	-
220	346029.37	1340890.15	Аналитический метод, 0.1	-
221	346030.59	1340881.84	Аналитический метод, 0.1	-
222	346032.09	1340850.65	Аналитический метод, 0.1	-
223	346033.68	1340821.17	Аналитический метод, 0.1	-
224	346071.91	1340321.27	Аналитический метод, 0.1	-

225	346244.67	1340349.88	Аналитический метод, 0.1	-
226	346246.73	1340344.14	Аналитический метод, 0.1	-
227	346072.43	1340315.27	Аналитический метод, 0.1	-
228	346075.14	1340283.99	Аналитический метод, 0.1	-
229	346080.9	1340247.01	Аналитический метод, 0.1	-
230	346096.4	1340179.2	Аналитический метод, 0.1	-
231	346133.79	1340022.13	Аналитический метод, 0.1	-
232	346143.49	1339968.32	Аналитический метод, 0.1	-
233	346159.63	1339916.52	Аналитический метод, 0.1	-
234	346199.38	1339805.83	Аналитический метод, 0.1	-
235	346220.69	1339743.2	Аналитический метод, 0.1	-
236	346211.71	1339737.17	Аналитический метод, 0.1	-
237	346210.21	1339722.94	Аналитический метод, 0.1	-
238	346216.17	1339722.3	Аналитический метод, 0.1	-
239	346217.4	1339733.69	Аналитический метод, 0.1	-
240	346222.68	1339737.35	Аналитический метод, 0.1	-
241	346223.39	1339735.28	Аналитический метод, 0.1	-
242	346233.25	1339709.56	Аналитический метод, 0.1	-
243	346304.3	1339709.48	Аналитический метод, 0.1	-
244	346305.69	1339699.19	Аналитический метод, 0.1	-
245	346606.37	1339725.6	Аналитический метод, 0.1	-
246	346605.78	1339739.71	Аналитический метод, 0.1	-
247	346671.45	1339740.32	Аналитический метод, 0.1	-
248	346713.82	1339747.38	Аналитический метод, 0.1	-
249	346717.97	1339714.62	Аналитический метод, 0.1	-
250	346674.33	1339707.34	Аналитический метод, 0.1	-
251	346607.17	1339706.72	Аналитический метод, 0.1	-
252	346606.63	1339719.59	Аналитический метод, 0.1	-
253	346306.5	1339693.21	Аналитический метод, 0.1	-
254	346308	1339682.1	Аналитический метод, 0.1	-
255	346216.42	1339675.2	Аналитический метод, 0.1	-
256	346212.51	1339676.24	Аналитический метод, 0.1	-
257	346207.73	1339683.94	Аналитический метод, 0.1	-
258	346192.35	1339724.05	Аналитический метод, 0.1	-
259	346168.22	1339794.94	Аналитический метод, 0.1	-
260	346128.33	1339906.03	Аналитический метод, 0.1	-
261	346111.37	1339960.46	Аналитический метод, 0.1	-
262	346101.48	1340015.38	Аналитический метод, 0.1	-
263	346064.26	1340171.7	Аналитический метод, 0.1	-
264	346048.47	1340240.78	Аналитический метод, 0.1	-
265	346042.36	1340280.02	Аналитический метод, 0.1	-
266	346038.82	1340320.9	Аналитический метод, 0.1	-
267	346065.92	1340321.2	Аналитический метод, 0.1	-
268	346027.7	1340820.56	Аналитический метод, 0.1	-
269	346002.77	1340818.02	Аналитический метод, 0.1	-
270	346001.13	1340849.08	Аналитический метод, 0.1	-
271	345999.7	1340878.84	Аналитический метод, 0.1	-
272	345998.65	1340886.01	Аналитический метод, 0.1	-
273	345995.83	1340908.94	Аналитический метод, 0.1	-

217	345994.87	1340925.25	Аналитический метод, 0.1	-
274	346053.68	1342306.59	Аналитический метод, 0.1	-
275	346064.67	1342306.97	Аналитический метод, 0.1	-
276	346064.82	1342304.97	Аналитический метод, 0.1	-
277	346053.76	1342304.6	Аналитический метод, 0.1	-
274	346053.68	1342306.59	Аналитический метод, 0.1	-
278	346097.28	1342312.6	Аналитический метод, 0.1	-
279	346101.14	1342312.93	Аналитический метод, 0.1	-
280	346101.33	1342310.92	Аналитический метод, 0.1	-
281	346097.5	1342310.57	Аналитический метод, 0.1	-
278	346097.28	1342312.6	Аналитический метод, 0.1	-
282	346115.94	1341568.47	Аналитический метод, 0.1	-
283	346126.78	1341569.11	Аналитический метод, 0.1	-
284	346127	1341567.18	Аналитический метод, 0.1	-
285	346116.03	1341566.48	Аналитический метод, 0.1	-
282	346115.94	1341568.47	Аналитический метод, 0.1	-
286	346160.49	1341562.68	Аналитический метод, 0.1	-
287	346164.49	1341562.76	Аналитический метод, 0.1	-
288	346164.52	1341560.76	Аналитический метод, 0.1	-
289	346160.67	1341560.65	Аналитический метод, 0.1	-
286	346160.49	1341562.68	Аналитический метод, 0.1	-
290	346167.42	1340933.08	Аналитический метод, 0.1	-
291	346169.39	1340933.2	Аналитический метод, 0.1	-
292	346169.23	1340935.2	Аналитический метод, 0.1	-
293	346180.17	1340935.92	Аналитический метод, 0.1	-
294	346181.42	1340921.43	Аналитический метод, 0.1	-
295	346170.43	1340920.73	Аналитический метод, 0.1	-
296	346170.26	1340922.74	Аналитический метод, 0.1	-
297	346168.27	1340922.6	Аналитический метод, 0.1	-
298	346167.63	1340930.46	Аналитический метод, 0.1	-
299	346169.62	1340930.58	Аналитический метод, 0.1	-
300	346169.45	1340932.56	Аналитический метод, 0.1	-
301	346167.47	1340932.44	Аналитический метод, 0.1	-
290	346167.42	1340933.08	Аналитический метод, 0.1	-
302	346199.38	1341101.27	Аналитический метод, 0.1	-
303	346289.07	1341108.83	Аналитический метод, 0.1	-
304	346296.62	1341019.15	Аналитический метод, 0.1	-
305	346206.92	1341011.59	Аналитический метод, 0.1	-
302	346199.38	1341101.27	Аналитический метод, 0.1	-
306	346212.13	1340949.71	Аналитический метод, 0.1	-
307	346216.21	1340949.96	Аналитический метод, 0.1	-
308	346216.35	1340947.96	Аналитический метод, 0.1	-

309	346218.32	1340948.1	Аналитический метод, 0.1	-
310	346218.37	1340947.46	Аналитический метод, 0.1	-
311	346216.4	1340947.32	Аналитический метод, 0.1	-
312	346216.55	1340945.33	Аналитический метод, 0.1	-
313	346218.54	1340945.47	Аналитический метод, 0.1	-
314	346219.19	1340937.53	Аналитический метод, 0.1	-
315	346217.19	1340937.37	Аналитический метод, 0.1	-
316	346217.36	1340935.48	Аналитический метод, 0.1	-
317	346213.31	1340935.16	Аналитический метод, 0.1	-
306	346212.13	1340949.71	Аналитический метод, 0.1	-
318	346391.59	1339942.53	Аналитический метод, 0.1	-
319	346397.52	1339951.74	Аналитический метод, 0.1	-
320	346399.25	1339950.74	Аналитический метод, 0.1	-
321	346393.28	1339941.47	Аналитический метод, 0.1	-
318	346391.59	1339942.53	Аналитический метод, 0.1	-
322	346417.47	1339978.3	Аналитический метод, 0.1	-
323	346419.69	1339981.62	Аналитический метод, 0.1	-
324	346421.38	1339980.54	Аналитический метод, 0.1	-
325	346419.23	1339977.29	Аналитический метод, 0.1	-
322	346417.47	1339978.3	Аналитический метод, 0.1	-
326	346430	1339920.19	Аналитический метод, 0.1	-
327	346435.34	1339929.75	Аналитический метод, 0.1	-
328	346460.39	1339914.71	Аналитический метод, 0.1	-
329	346453.94	1339906.17	Аналитический метод, 0.1	-
330	346452.19	1339907.28	Аналитический метод, 0.1	-
331	346450.98	1339905.57	Аналитический метод, 0.1	-
332	346448.78	1339906.86	Аналитический метод, 0.1	-
333	346449.86	1339908.57	Аналитический метод, 0.1	-
334	346448.13	1339909.57	Аналитический метод, 0.1	-
335	346447.04	1339907.88	Аналитический метод, 0.1	-
336	346437.44	1339913.51	Аналитический метод, 0.1	-
337	346438.5	1339915.18	Аналитический метод, 0.1	-
338	346436.78	1339916.2	Аналитический метод, 0.1	-
339	346435.7	1339914.53	Аналитический метод, 0.1	-
340	346430.75	1339917.43	Аналитический метод, 0.1	-
341	346431.73	1339919.13	Аналитический метод, 0.1	-
326	346430	1339920.19	Аналитический метод, 0.1	-
342	346453.11	1339957.59	Аналитический метод, 0.1	-
343	346456.19	1339960.51	Аналитический метод, 0.1	-
344	346458.3	1339959.22	Аналитический метод, 0.1	-
345	346459.42	1339960.92	Аналитический метод, 0.1	-
346	346481.32	1339948.21	Аналитический метод, 0.1	-
347	346480.23	1339946.51	Аналитический метод, 0.1	-
348	346481.95	1339945.5	Аналитический метод, 0.1	-
349	346483.06	1339947.2	Аналитический метод, 0.1	-

350	346484.82	1339946.18	Аналитический метод, 0.1	-
351	346483.74	1339944.5	Аналитический метод, 0.1	-
352	346485.43	1339943.44	Аналитический метод, 0.1	-
353	346486.56	1339945.17	Аналитический метод, 0.1	-
354	346488.63	1339943.97	Аналитический метод, 0.1	-
355	346487.93	1339942.01	Аналитический метод, 0.1	-
356	346490.15	1339940.81	Аналитический метод, 0.1	-
357	346489.81	1339938.95	Аналитический метод, 0.1	-
358	346485.56	1339938.72	Аналитический метод, 0.1	-
342	346453.11	1339957.59	Аналитический метод, 0.1	-
359	347327.02	1339796.51	Аналитический метод, 0.1	-
360	347412.77	1339803.38	Аналитический метод, 0.1	-
361	347480.62	1339808.94	Аналитический метод, 0.1	-
362	347537.3	1339813.71	Аналитический метод, 0.1	-
363	347564.83	1339816.03	Аналитический метод, 0.1	-
364	347559.24	1339958.52	Аналитический метод, 0.1	-
365	347565.24	1339958.82	Аналитический метод, 0.1	-
366	347570.83	1339816.54	Аналитический метод, 0.1	-
367	347589.52	1339818.11	Аналитический метод, 0.1	-
368	347598.84	1339818.89	Аналитический метод, 0.1	-
369	347615.28	1339820.24	Аналитический метод, 0.1	-
370	347634.6	1339821.82	Аналитический метод, 0.1	-
371	347771.34	1339829.81	Аналитический метод, 0.1	-
372	347771.33	1339831.6	Аналитический метод, 0.1	-
373	347786.52	1339832.89	Аналитический метод, 0.1	-
374	347802.43	1339834.23	Аналитический метод, 0.1	-
375	347821.5	1339835.84	Аналитический метод, 0.1	-
376	347847.15	1339838.19	Аналитический метод, 0.1	-
377	347868.67	1339840	Аналитический метод, 0.1	-
378	347897.39	1339842.6	Аналитический метод, 0.1	-
379	347925.45	1339845.04	Аналитический метод, 0.1	-
380	347937.95	1339845.95	Аналитический метод, 0.1	-
381	347958.57	1339847.57	Аналитический метод, 0.1	-
382	347968.32	1339848.59	Аналитический метод, 0.1	-
383	347989.69	1339849.94	Аналитический метод, 0.1	-
384	348005.33	1339850.82	Аналитический метод, 0.1	-
385	348005.09	1339817.75	Аналитический метод, 0.1	-
386	347991.66	1339817	Аналитический метод, 0.1	-
387	347971.08	1339815.7	Аналитический метод, 0.1	-
388	347961.59	1339814.71	Аналитический метод, 0.1	-
389	347940.44	1339813.04	Аналитический метод, 0.1	-
390	347928.07	1339812.14	Аналитический метод, 0.1	-
391	347900.31	1339809.73	Аналитический метод, 0.1	-
392	347871.54	1339807.12	Аналитический метод, 0.1	-
393	347850.04	1339805.31	Аналитический метод, 0.1	-
394	347824.39	1339802.97	Аналитический метод, 0.1	-
395	347805.22	1339801.35	Аналитический метод, 0.1	-
396	347789.53	1339805.52	Аналитический метод, 0.1	-

397	347787.2	1339803.37	Аналитический метод, 0.1	-
398	347771.55	1339802.05	Аналитический метод, 0.1	-
399	347771.39	1339823.8	Аналитический метод, 0.1	-
400	347634.5	1339815.83	Аналитический метод, 0.1	-
401	347634.06	1339790.67	Аналитический метод, 0.1	-
402	347617.8	1339789.35	Аналитический метод, 0.1	-
403	347601.41	1339788	Аналитический метод, 0.1	-
404	347592.12	1339787.22	Аналитический метод, 0.1	-
405	347567.43	1339785.14	Аналитический метод, 0.1	-
406	347539.9	1339782.82	Аналитический метод, 0.1	-
407	347483.19	1339778.05	Аналитический метод, 0.1	-
408	347415.27	1339772.48	Аналитический метод, 0.1	-
409	347327.89	1339765.48	Аналитический метод, 0.1	-
359	347327.02	1339796.51	Аналитический метод, 0.1	-
410	347448.02	1339992.97	Аналитический метод, 0.1	-
411	347494.03	1339995.28	Аналитический метод, 0.1	-
412	347494.54	1339988.37	Аналитический метод, 0.1	-
413	347448.35	1339986.1	Аналитический метод, 0.1	-
410	347448.02	1339992.97	Аналитический метод, 0.1	-
414	347449.33	1339992.18	Аналитический метод, 0.1	-
415	347449.37	1339990.19	Аналитический метод, 0.1	-
416	347453.42	1339990.33	Аналитический метод, 0.1	-
417	347453.38	1339992.32	Аналитический метод, 0.1	-
414	347449.33	1339992.18	Аналитический метод, 0.1	-
418	347451.67	1339953.22	Аналитический метод, 0.1	-
419	347498.02	1339955.5	Аналитический метод, 0.1	-
420	347498.57	1339941.83	Аналитический метод, 0.1	-
421	347452.55	1339939.9	Аналитический метод, 0.1	-
418	347451.67	1339953.22	Аналитический метод, 0.1	-
422	347455.18	1339942.37	Аналитический метод, 0.1	-
423	347455.3	1339940.38	Аналитический метод, 0.1	-
424	347458.52	1339940.56	Аналитический метод, 0.1	-
425	347458.4	1339942.55	Аналитический метод, 0.1	-
422	347455.18	1339942.37	Аналитический метод, 0.1	-
426	347456.18	1339992.52	Аналитический метод, 0.1	-
427	347456.22	1339990.53	Аналитический метод, 0.1	-
428	347458.21	1339990.57	Аналитический метод, 0.1	-
429	347458.17	1339992.56	Аналитический метод, 0.1	-
426	347456.18	1339992.52	Аналитический метод, 0.1	-
430	347463.97	1339942.8	Аналитический метод, 0.1	-
431	347464.06	1339940.81	Аналитический метод, 0.1	-
432	347466.06	1339940.93	Аналитический метод, 0.1	-
433	347465.94	1339942.92	Аналитический метод, 0.1	-

430	347463.97	1339942.8	Аналитический метод, 0.1	-
434	347471.95	1339993.29	Аналитический метод, 0.1	-
435	347471.99	1339991.3	Аналитический метод, 0.1	-
436	347473.98	1339991.34	Аналитический метод, 0.1	-
437	347473.94	1339993.33	Аналитический метод, 0.1	-
434	347471.95	1339993.29	Аналитический метод, 0.1	-
438	347477.82	1339943.48	Аналитический метод, 0.1	-
439	347477.94	1339941.51	Аналитический метод, 0.1	-
440	347479.93	1339941.61	Аналитический метод, 0.1	-
441	347479.81	1339943.6	Аналитический метод, 0.1	-
438	347477.82	1339943.48	Аналитический метод, 0.1	-
442	347485.4	1339993.97	Аналитический метод, 0.1	-
443	347485.44	1339991.98	Аналитический метод, 0.1	-
444	347487.43	1339992	Аналитический метод, 0.1	-
445	347487.39	1339993.99	Аналитический метод, 0.1	-
442	347485.4	1339993.97	Аналитический метод, 0.1	-
446	347489.75	1339994.17	Аналитический метод, 0.1	-
447	347489.79	1339992.18	Аналитический метод, 0.1	-
448	347491.78	1339992.22	Аналитический метод, 0.1	-
449	347491.74	1339994.21	Аналитический метод, 0.1	-
446	347489.75	1339994.17	Аналитический метод, 0.1	-
450	347491.11	1339944.14	Аналитический метод, 0.1	-
451	347491.2	1339942.15	Аналитический метод, 0.1	-
452	347493.2	1339942.27	Аналитический метод, 0.1	-
453	347493.08	1339944.26	Аналитический метод, 0.1	-
450	347491.11	1339944.14	Аналитический метод, 0.1	-
454	347494.19	1339944.29	Аналитический метод, 0.1	-
455	347494.28	1339942.3	Аналитический метод, 0.1	-
456	347496.28	1339942.42	Аналитический метод, 0.1	-
457	347496.16	1339944.41	Аналитический метод, 0.1	-
454	347494.19	1339944.29	Аналитический метод, 0.1	-
458	347622.51	1339961.65	Аналитический метод, 0.1	-
459	347624.5	1339961.75	Аналитический метод, 0.1	-
460	347625.14	1339950.79	Аналитический метод, 0.1	-
461	347623.15	1339950.67	Аналитический метод, 0.1	-
458	347622.51	1339961.65	Аналитический метод, 0.1	-
462	347637.4	1339999.41	Аналитический метод, 0.1	-
463	347639.4	1339999.54	Аналитический метод, 0.1	-
464	347639.62	1339995.51	Аналитический метод, 0.1	-
465	347637.61	1339995.33	Аналитический метод, 0.1	-
462	347637.4	1339999.41	Аналитический метод, 0.1	-

466	348838.27	1340045.2	Аналитический метод, 0.1	-
467	348844.28	1340045.55	Аналитический метод, 0.1	-
468	348861.39	1339911.49	Аналитический метод, 0.1	-
469	348910.19	1339914.7	Аналитический метод, 0.1	-
470	348911.6	1339881.72	Аналитический метод, 0.1	-
471	348860.01	1339878.47	Аналитический метод, 0.1	-
472	348855.44	1339911.09	Аналитический метод, 0.1	-
466	348838.27	1340045.2	Аналитический метод, 0.1	-
473	348934.02	1340050.78	Аналитический метод, 0.1	-
474	348936.02	1340050.89	Аналитический метод, 0.1	-
475	348936.65	1340039.92	Аналитический метод, 0.1	-
476	348934.66	1340039.81	Аналитический метод, 0.1	-
473	348934.02	1340050.78	Аналитический метод, 0.1	-
477	348945.28	1340088.27	Аналитический метод, 0.1	-
478	348947.27	1340088.4	Аналитический метод, 0.1	-
479	348947.48	1340084.62	Аналитический метод, 0.1	-
480	348945.48	1340084.5	Аналитический метод, 0.1	-
477	348945.28	1340088.27	Аналитический метод, 0.1	-
481	349554.64	1340157.23	Аналитический метод, 0.1	-
482	349555.53	1340159.01	Аналитический метод, 0.1	-
483	349559.16	1340157.28	Аналитический метод, 0.1	-
484	349558.3	1340155.47	Аналитический метод, 0.1	-
481	349554.64	1340157.23	Аналитический метод, 0.1	-
485	349557.6	1340109.21	Аналитический метод, 0.1	-
486	349562.67	1340113.85	Аналитический метод, 0.1	-
487	349565.3	1340102.74	Аналитический метод, 0.1	-
488	349566.55	1340103.05	Аналитический метод, 0.1	-
489	349567.05	1340101.12	Аналитический метод, 0.1	-
490	349565.77	1340100.79	Аналитический метод, 0.1	-
491	349598.85	1339961.12	Аналитический метод, 0.1	-
492	349628.86	1339963.18	Аналитический метод, 0.1	-
493	349630.33	1339930.22	Аналитический метод, 0.1	-
494	349596.66	1339927.88	Аналитический метод, 0.1	-
495	349584.33	1339926.93	Аналитический метод, 0.1	-
496	349580.64	1339959.74	Аналитический метод, 0.1	-
497	349592.79	1339960.69	Аналитический метод, 0.1	-
485	349557.6	1340109.21	Аналитический метод, 0.1	-
498	349585.45	1340135.74	Аналитический метод, 0.1	-
499	349586.31	1340137.54	Аналитический метод, 0.1	-
500	349596.07	1340132.71	Аналитический метод, 0.1	-
501	349595.21	1340130.92	Аналитический метод, 0.1	-
498	349585.45	1340135.74	Аналитический метод, 0.1	-

502	349586.35	1340223.32	Аналитический метод, 0.1	-
503	349587.23	1340225.11	Аналитический метод, 0.1	-
504	349590.65	1340223.41	Аналитический метод, 0.1	-
505	349589.79	1340221.6	Аналитический метод, 0.1	-
502	349586.35	1340223.32	Аналитический метод, 0.1	-
506	350631.13	1340198.06	Аналитический метод, 0.1	-
507	350633.11	1340198.38	Аналитический метод, 0.1	-
508	350633.71	1340194.63	Аналитический метод, 0.1	-
509	350631.69	1340194.27	Аналитический метод, 0.1	-
506	350631.13	1340198.06	Аналитический метод, 0.1	-
510	350635.46	1340161.45	Аналитический метод, 0.1	-
511	350637.42	1340161.8	Аналитический метод, 0.1	-
512	350638.82	1340153.77	Аналитический метод, 0.1	-
513	350636.86	1340153.46	Аналитический метод, 0.1	-
510	350635.46	1340161.45	Аналитический метод, 0.1	-
514	350825.93	1340182.24	Аналитический метод, 0.1	-
515	350834.28	1340189.12	Аналитический метод, 0.1	-
516	350835.56	1340187.59	Аналитический метод, 0.1	-
517	350827.25	1340180.75	Аналитический метод, 0.1	-
514	350825.93	1340182.24	Аналитический метод, 0.1	-
518	351685.72	1340156.3	Аналитический метод, 0.1	-
519	351696.29	1340166.4	Аналитический метод, 0.1	-
520	351715.12	1340184.11	Аналитический метод, 0.1	-
521	351746.9	1340214.04	Аналитический метод, 0.1	-
522	351787.49	1340252.34	Аналитический метод, 0.1	-
523	351809.67	1340273.15	Аналитический метод, 0.1	-
524	351829.43	1340289.02	Аналитический метод, 0.1	-
525	351858.9	1340317.19	Аналитический метод, 0.1	-
526	351889.9	1340347.13	Аналитический метод, 0.1	-
527	351916.2	1340373.03	Аналитический метод, 0.1	-
528	351924.36	1340380.57	Аналитический метод, 0.1	-
529	351936.25	1340391.02	Аналитический метод, 0.1	-
530	351945.62	1340398.18	Аналитический метод, 0.1	-
531	351960.16	1340409.13	Аналитический метод, 0.1	-
532	351976.2	1340418.44	Аналитический метод, 0.1	-
533	352000.71	1340429.73	Аналитический метод, 0.1	-
534	352025.47	1340440.58	Аналитический метод, 0.1	-
535	352047.77	1340449.71	Аналитический метод, 0.1	-
536	352066.05	1340457.52	Аналитический метод, 0.1	-
537	352094.45	1340467.54	Аналитический метод, 0.1	-
538	352108.01	1340467.23	Аналитический метод, 0.1	-
539	352138.13	1340454.97	Аналитический метод, 0.1	-
540	352176.05	1340435.63	Аналитический метод, 0.1	-
541	352186.45	1340430.09	Аналитический метод, 0.1	-
542	352167.68	1340408.36	Аналитический метод, 0.1	-

543	352157.14	1340398.86	Аналитический метод, 0.1	-
544	352145.36	1340419.85	Аналитический метод, 0.1	-
545	352126.02	1340429.71	Аналитический метод, 0.1	-
546	352102.24	1340439.36	Аналитический метод, 0.1	-
547	352098.93	1340439.43	Аналитический метод, 0.1	-
548	352076.22	1340431.42	Аналитический метод, 0.1	-
549	352058.57	1340423.88	Аналитический метод, 0.1	-
550	352036.4	1340414.8	Аналитический метод, 0.1	-
551	352012.18	1340404.19	Аналитический метод, 0.1	-
552	351988.64	1340393.34	Аналитический метод, 0.1	-
553	351971.89	1340384.45	Аналитический метод, 0.1	-
554	351959.09	1340375.69	Аналитический метод, 0.1	-
555	351956.17	1340373.07	Аналитический метод, 0.1	-
556	351944.54	1340374.41	Аналитический метод, 0.1	-
557	351927.49	1340358.24	Аналитический метод, 0.1	-
558	351902.44	1340334.12	Аналитический метод, 0.1	-
559	351874.03	1340307.83	Аналитический метод, 0.1	-
561	351841.44	1340276.55	Аналитический метод, 0.1	-
562	351824.66	1340260.3	Аналитический метод, 0.1	-
563	351799.77	1340236.8	Аналитический метод, 0.1	-
565	351760.07	1340199.41	Аналитический метод, 0.1	-
566	351728.56	1340169.69	Аналитический метод, 0.1	-
567	351711.81	1340153.68	Аналитический метод, 0.1	-
568	351700.17	1340142.8	Аналитический метод, 0.1	-
518	351685.72	1340156.3	Аналитический метод, 0.1	-
569	351732.69	1340428.68	Аналитический метод, 0.1	-
570	351783.4	1340473.81	Аналитический метод, 0.1	-
571	351734.21	1340407.02	Аналитический метод, 0.1	-
569	351732.69	1340428.68	Аналитический метод, 0.1	-
572	351759.59	1340445.95	Аналитический метод, 0.1	-
573	351759.78	1340444.96	Аналитический метод, 0.1	-
574	351760.76	1340445.15	Аналитический метод, 0.1	-
575	351760.57	1340446.13	Аналитический метод, 0.1	-
572	351759.59	1340445.95	Аналитический метод, 0.1	-
576	351784.73	1340420.06	Аналитический метод, 0.1	-
577	351785.88	1340421.7	Аналитический метод, 0.1	-
578	351794.65	1340415.18	Аналитический метод, 0.1	-
579	351793.48	1340413.58	Аналитический метод, 0.1	-
576	351784.73	1340420.06	Аналитический метод, 0.1	-
580	351969.77	1340580.48	Аналитический метод, 0.1	-
581	351974.01	1340581.11	Аналитический метод, 0.1	-
582	351975.91	1340568.18	Аналитический метод, 0.1	-
583	351974.99	1340568.05	Аналитический метод, 0.1	-
584	351974.71	1340570.01	Аналитический метод, 0.1	-
585	351972.73	1340569.73	Аналитический метод, 0.1	-

586	351973.01	1340567.75	Аналитический метод, 0.1	-
587	351971.63	1340567.54	Аналитический метод, 0.1	-
580	351969.77	1340580.48	Аналитический метод, 0.1	-
588	352013.94	1340587.02	Аналитический метод, 0.1	-
589	352018.18	1340587.65	Аналитический метод, 0.1	-
590	352020.2	1340573.8	Аналитический метод, 0.1	-
591	352015.92	1340573.16	Аналитический метод, 0.1	-
588	352013.94	1340587.02	Аналитический метод, 0.1	-
592	352016.1	1340576.25	Аналитический метод, 0.1	-
593	352016.36	1340574.27	Аналитический метод, 0.1	-
594	352018.34	1340574.53	Аналитический метод, 0.1	-
595	352018.08	1340576.51	Аналитический метод, 0.1	-
592	352016.1	1340576.25	Аналитический метод, 0.1	-
596	352113.79	1340600.37	Аналитический метод, 0.1	-
597	352126.66	1340600.24	Аналитический метод, 0.1	-
598	352123.31	1340587.29	Аналитический метод, 0.1	-
599	352123.31	1340589.3	Аналитический метод, 0.1	-
600	352121.32	1340589.3	Аналитический метод, 0.1	-
601	352121.31	1340587.31	Аналитический метод, 0.1	-
602	352115.9	1340587.35	Аналитический метод, 0.1	-
603	352115.91	1340589.47	Аналитический метод, 0.1	-
604	352113.81	1340589.51	Аналитический метод, 0.1	-
596	352113.79	1340600.37	Аналитический метод, 0.1	-
605	352141.52	1340635.3	Аналитический метод, 0.1	-
606	352141.56	1340637.05	Аналитический метод, 0.1	-
607	352143.56	1340637.03	Аналитический метод, 0.1	-
608	352143.6	1340639.03	Аналитический метод, 0.1	-
609	352150.07	1340638.98	Аналитический метод, 0.1	-
610	352150.03	1340636.99	Аналитический метод, 0.1	-
611	352152.01	1340636.99	Аналитический метод, 0.1	-
612	352151.97	1340635.12	Аналитический метод, 0.1	-
605	352141.52	1340635.3	Аналитический метод, 0.1	-
613	352191.54	1340395.13	Аналитический метод, 0.1	-
614	352209.43	1340411.49	Аналитический метод, 0.1	-
615	352210.06	1340412.07	Аналитический метод, 0.1	-
616	352213.27	1340415.1	Аналитический метод, 0.1	-
617	352215.12	1340414.08	Аналитический метод, 0.1	-
618	352220.05	1340411.39	Аналитический метод, 0.1	-
619	352227.08	1340407.69	Аналитический метод, 0.1	-
620	352206.22	1340387.04	Аналитический метод, 0.1	-
621	352201.64	1340389.53	Аналитический метод, 0.1	-
613	352191.54	1340395.13	Аналитический метод, 0.1	-
622	352213.16	1340582.41	Аналитический метод, 0.1	-

623	352222.98	1340587.82	Аналитический метод, 0.1	-
624	352224.65	1340585.98	Аналитический метод, 0.1	-
625	352214.6	1340580.91	Аналитический метод, 0.1	-
622	352213.16	1340582.41	Аналитический метод, 0.1	-
626	352223.66	1340378.4	Аналитический метод, 0.1	-
627	352244.76	1340398.55	Аналитический метод, 0.1	-
628	352267.56	1340386.94	Аналитический метод, 0.1	-
629	352290.22	1340375.38	Аналитический метод, 0.1	-
630	352315.37	1340362.94	Аналитический метод, 0.1	-
631	352320.97	1340360.26	Аналитический метод, 0.1	-
632	352315.22	1340332.13	Аналитический метод, 0.1	-
633	352305.39	1340337.09	Аналитический метод, 0.1	-
634	352303.55	1340337.99	Аналитический метод, 0.1	-
635	352276.36	1340351.76	Аналитический метод, 0.1	-
636	352254.73	1340362.71	Аналитический метод, 0.1	-
626	352223.66	1340378.4	Аналитический метод, 0.1	-
637	352231.31	1340563.14	Аналитический метод, 0.1	-
638	352239.39	1340570.28	Аналитический метод, 0.1	-
639	352240.78	1340568.83	Аналитический метод, 0.1	-
640	352232.62	1340561.64	Аналитический метод, 0.1	-
637	352231.31	1340563.14	Аналитический метод, 0.1	-
641	352247.81	1340614.93	Аналитический метод, 0.1	-
642	352248.1	1340615.2	Аналитический метод, 0.1	-
643	352249.47	1340613.76	Аналитический метод, 0.1	-
644	352250.92	1340615.13	Аналитический метод, 0.1	-
645	352253.17	1340612.75	Аналитический метод, 0.1	-
646	352251.73	1340611.38	Аналитический метод, 0.1	-
647	352253.1	1340609.93	Аналитический метод, 0.1	-
648	352252.8	1340609.64	Аналитический метод, 0.1	-
641	352247.81	1340614.93	Аналитический метод, 0.1	-
649	352283.39	1340230.83	Аналитический метод, 0.1	-
650	352283.79	1340232.78	Аналитический метод, 0.1	-
651	352294.42	1340230.59	Аналитический метод, 0.1	-
652	352294.02	1340228.63	Аналитический метод, 0.1	-
649	352283.39	1340230.83	Аналитический метод, 0.1	-
653	352285.5	1340241.87	Аналитический метод, 0.1	-
654	352285.92	1340243.82	Аналитический метод, 0.1	-
655	352296.68	1340241.61	Аналитический метод, 0.1	-
656	352296.28	1340239.65	Аналитический метод, 0.1	-
653	352285.5	1340241.87	Аналитический метод, 0.1	-
657	352289.31	1340260.29	Аналитический метод, 0.1	-
658	352289.71	1340262.24	Аналитический метод, 0.1	-
659	352300.45	1340260.03	Аналитический метод, 0.1	-

660	352300.05	1340258.07	Аналитический метод, 0.1	-
657	352289.31	1340260.29	Аналитический метод, 0.1	-
661	352291.66	1340271.93	Аналитический метод, 0.1	-
662	352292.06	1340273.88	Аналитический метод, 0.1	-
663	352302.83	1340271.66	Аналитический метод, 0.1	-
664	352302.43	1340269.7	Аналитический метод, 0.1	-
661	352291.66	1340271.93	Аналитический метод, 0.1	-
665	352297.51	1340300.51	Аналитический метод, 0.1	-
666	352297.92	1340302.46	Аналитический метод, 0.1	-
667	352308.69	1340300.24	Аналитический метод, 0.1	-
668	352308.28	1340298.28	Аналитический метод, 0.1	-
665	352297.51	1340300.51	Аналитический метод, 0.1	-
669	352301.71	1340321.02	Аналитический метод, 0.1	-
670	352302.11	1340322.97	Аналитический метод, 0.1	-
671	352312.89	1340320.75	Аналитический метод, 0.1	-
672	352312.49	1340318.79	Аналитический метод, 0.1	-
669	352301.71	1340321.02	Аналитический метод, 0.1	-
673	352317.31	1340159.05	Аналитический метод, 0.1	-
674	352320.17	1340171.82	Аналитический метод, 0.1	-
675	352344.42	1340162.71	Аналитический метод, 0.1	-
676	352369.89	1340153.15	Аналитический метод, 0.1	-
677	352373.31	1340151.85	Аналитический метод, 0.1	-
678	352438.49	1340127.41	Аналитический метод, 0.1	-
679	352516.69	1340098.03	Аналитический метод, 0.1	-
680	352460.26	1340109.92	Аналитический метод, 0.1	-
681	352452.77	1340108.41	Аналитический метод, 0.1	-
682	352431.44	1340116.51	Аналитический метод, 0.1	-
683	352419.56	1340120.74	Аналитический метод, 0.1	-
684	352373.2	1340137.76	Аналитический метод, 0.1	-
685	352369.22	1340139.22	Аналитический метод, 0.1	-
686	352364.93	1340040.04	Аналитический метод, 0.1	-
687	352366.22	1340039.88	Аналитический метод, 0.1	-
688	352365.41	1340022.79	Аналитический метод, 0.1	-
689	352365.44	1340004.05	Аналитический метод, 0.1	-
690	352365.49	1339979.88	Аналитический метод, 0.1	-
691	352365.5	1339968.82	Аналитический метод, 0.1	-
692	352365.21	1339943.07	Аналитический метод, 0.1	-
693	352363.21	1339942.8	Аналитический метод, 0.1	-
694	352361.09	1339691.69	Аналитический метод, 0.1	-
695	352364.18	1339691.51	Аналитический метод, 0.1	-
696	352364.11	1339685.38	Аналитический метод, 0.1	-
697	352364.52	1339642.17	Аналитический метод, 0.1	-
698	352363.98	1339596.07	Аналитический метод, 0.1	-
699	352363.86	1339578.46	Аналитический метод, 0.1	-
700	352350.37	1339577.75	Аналитический метод, 0.1	-

701	352350.33	1339598.95	Аналитический метод, 0.1	-
702	352350.54	1339630.71	Аналитический метод, 0.1	-
703	352350.64	1339656.82	Аналитический метод, 0.1	-
704	352350.36	1339679.39	Аналитический метод, 0.1	-
705	352350.2	1339692.34	Аналитический метод, 0.1	-
706	352355.09	1339692.05	Аналитический метод, 0.1	-
707	352357.21	1339941.98	Аналитический метод, 0.1	-
708	352350.41	1339941.06	Аналитический метод, 0.1	-
709	352350.51	1339947.58	Аналитический метод, 0.1	-
710	352351.05	1339973.62	Аналитический метод, 0.1	-
711	352350.98	1339983.71	Аналитический метод, 0.1	-
712	352350.77	1340014.82	Аналитический метод, 0.1	-
713	352350.99	1340041.54	Аналитический метод, 0.1	-
714	352358.94	1340040.67	Аналитический метод, 0.1	-
715	352362.13	1340142.24	Аналитический метод, 0.1	-
716	352361.31	1340142.5	Аналитический метод, 0.1	-
717	352344.27	1340148.91	Аналитический метод, 0.1	-
673	352317.31	1340159.05	Аналитический метод, 0.1	-
718	352317.96	1340159.33	Аналитический метод, 0.1	-
719	352318.89	1340158.96	Аналитический метод, 0.1	-
720	352319.26	1340159.89	Аналитический метод, 0.1	-
721	352318.33	1340160.26	Аналитический метод, 0.1	-
718	352317.96	1340159.33	Аналитический метод, 0.1	-
722	352323.07	1340206.02	Аналитический метод, 0.1	-
723	352338.18	1340279.05	Аналитический метод, 0.1	-
724	352349.52	1340335.15	Аналитический метод, 0.1	-
725	352353.68	1340324.89	Аналитический метод, 0.1	-
726	352360.12	1340305.96	Аналитический метод, 0.1	-
727	352362.76	1340296.47	Аналитический метод, 0.1	-
728	352365	1340282.78	Аналитический метод, 0.1	-
729	352367.42	1340272.2	Аналитический метод, 0.1	-
730	352370.77	1340244.22	Аналитический метод, 0.1	-
731	352371.25	1340210.74	Аналитический метод, 0.1	-
732	352371.36	1340193.74	Аналитический метод, 0.1	-
733	352372.7	1340193.24	Аналитический метод, 0.1	-
734	352372.4	1340192.29	Аналитический метод, 0.1	-
735	352373.34	1340191.94	Аналитический метод, 0.1	-
736	352373.64	1340192.89	Аналитический метод, 0.1	-
737	352375.95	1340192.04	Аналитический метод, 0.1	-
738	352375.66	1340191.08	Аналитический метод, 0.1	-
739	352376.6	1340190.74	Аналитический метод, 0.1	-
740	352376.9	1340191.69	Аналитический метод, 0.1	-
741	352435.27	1340170.09	Аналитический метод, 0.1	-
742	352396.24	1340495.83	Аналитический метод, 0.1	-
743	352403.79	1340494.71	Аналитический метод, 0.1	-
744	352410.08	1340483.29	Аналитический метод, 0.1	-
745	352408.43	1340432.38	Аналитический метод, 0.1	-

746	352410.57	1340391.21	Аналитический метод, 0.1	-
747	352417.73	1340365.38	Аналитический метод, 0.1	-
748	352425.9	1340342.61	Аналитический метод, 0.1	-
749	352429.37	1340337.81	Аналитический метод, 0.1	-
750	352432.03	1340334.13	Аналитический метод, 0.1	-
751	352445.5	1340350.77	Аналитический метод, 0.1	-
752	352454.56	1340361.97	Аналитический метод, 0.1	-
753	352456.02	1340359.86	Аналитический метод, 0.1	-
754	352460.91	1340363.83	Аналитический метод, 0.1	-
755	352460.29	1340352.59	Аналитический метод, 0.1	-
756	352457.34	1340299.13	Аналитический метод, 0.1	-
757	352458.73	1340288.88	Аналитический метод, 0.1	-
758	352458.73	1340287.4	Аналитический метод, 0.1	-
759	352458.73	1340276.18	Аналитический метод, 0.1	-
760	352441.04	1340266.6	Аналитический метод, 0.1	-
761	352443.86	1340255.83	Аналитический метод, 0.1	-
762	352457.36	1340254.65	Аналитический метод, 0.1	-
763	352454.55	1340158.83	Аналитический метод, 0.1	-
764	352436.44	1340163.43	Аналитический метод, 0.1	-
765	352371.38	1340187.88	Аналитический метод, 0.1	-
766	352345.2	1340197.69	Аналитический метод, 0.1	-
722	352323.07	1340206.02	Аналитический метод, 0.1	-
767	352328.98	1340212.84	Аналитический метод, 0.1	-
768	352329.94	1340212.55	Аналитический метод, 0.1	-
769	352330.24	1340213.5	Аналитический метод, 0.1	-
770	352329.28	1340213.8	Аналитический метод, 0.1	-
767	352328.98	1340212.84	Аналитический метод, 0.1	-
771	352329.82	1340208.28	Аналитический метод, 0.1	-
772	352330.78	1340207.99	Аналитический метод, 0.1	-
773	352331.07	1340208.94	Аналитический метод, 0.1	-
774	352330.12	1340209.24	Аналитический метод, 0.1	-
771	352329.82	1340208.28	Аналитический метод, 0.1	-
775	352330.38	1340154.7	Аналитический метод, 0.1	-
776	352331.33	1340154.4	Аналитический метод, 0.1	-
777	352331.63	1340155.36	Аналитический метод, 0.1	-
778	352330.68	1340155.65	Аналитический метод, 0.1	-
775	352330.38	1340154.7	Аналитический метод, 0.1	-
779	352332.77	1340231.19	Аналитический метод, 0.1	-
780	352333.72	1340230.89	Аналитический метод, 0.1	-
781	352334.02	1340231.84	Аналитический метод, 0.1	-
782	352333.07	1340232.14	Аналитический метод, 0.1	-
779	352332.77	1340231.19	Аналитический метод, 0.1	-
783	352332.99	1340232.41	Аналитический метод, 0.1	-
784	352333.95	1340232.12	Аналитический метод, 0.1	-

785	352334.24	1340233.07	Аналитический метод, 0.1	-
786	352333.29	1340233.37	Аналитический метод, 0.1	-
783	352332.99	1340232.41	Аналитический метод, 0.1	-
787	352334	1340237.35	Аналитический метод, 0.1	-
788	352334.96	1340237.05	Аналитический метод, 0.1	-
789	352335.25	1340238.01	Аналитический метод, 0.1	-
790	352334.3	1340238.3	Аналитический метод, 0.1	-
787	352334	1340237.35	Аналитический метод, 0.1	-
791	352334.53	1340239.93	Аналитический метод, 0.1	-
792	352335.49	1340239.63	Аналитический метод, 0.1	-
793	352335.78	1340240.59	Аналитический метод, 0.1	-
794	352334.83	1340240.88	Аналитический метод, 0.1	-
791	352334.53	1340239.93	Аналитический метод, 0.1	-
795	352335.76	1340245.94	Аналитический метод, 0.1	-
796	352336.72	1340245.64	Аналитический метод, 0.1	-
797	352337.01	1340246.6	Аналитический метод, 0.1	-
798	352336.06	1340246.89	Аналитический метод, 0.1	-
795	352335.76	1340245.94	Аналитический метод, 0.1	-
799	352345.39	1338989.01	Аналитический метод, 0.1	-
800	352364.26	1338988.79	Аналитический метод, 0.1	-
801	352365.79	1338903.23	Аналитический метод, 0.1	-
802	352393.98	1338904.1	Аналитический метод, 0.1	-
803	352417.66	1338906.58	Аналитический метод, 0.1	-
804	352415.15	1338889.24	Аналитический метод, 0.1	-
805	352417.71	1338886.1	Аналитический метод, 0.1	-
806	352412.74	1338883.92	Аналитический метод, 0.1	-
807	352399.75	1338886.28	Аналитический метод, 0.1	-
808	352398.74	1338880.69	Аналитический метод, 0.1	-
809	352384.98	1338880.2	Аналитический метод, 0.1	-
810	352345.62	1338881.51	Аналитический метод, 0.1	-
799	352345.39	1338989.01	Аналитический метод, 0.1	-
811	352345.73	1338995.01	Аналитический метод, 0.1	-
812	352346.13	1339021.81	Аналитический метод, 0.1	-
813	352346.14	1339034.99	Аналитический метод, 0.1	-
814	352346.91	1339055.75	Аналитический метод, 0.1	-
815	352357.25	1339054.04	Аналитический метод, 0.1	-
816	352357.85	1339113.63	Аналитический метод, 0.1	-
817	352348.32	1339113.81	Аналитический метод, 0.1	-
818	352348.44	1339123.87	Аналитический метод, 0.1	-
819	352348.76	1339146.05	Аналитический метод, 0.1	-
820	352349.05	1339173.74	Аналитический метод, 0.1	-
821	352364.36	1339173.22	Аналитический метод, 0.1	-
822	352364.27	1339139.51	Аналитический метод, 0.1	-
823	352363.85	1339113.52	Аналитический метод, 0.1	-

824	352363.24	1339053.06	Аналитический метод, 0.1	-
825	352364.73	1339052.81	Аналитический метод, 0.1	-
826	352364.69	1339024.6	Аналитический метод, 0.1	-
827	352364.54	1338994.79	Аналитический метод, 0.1	-
811	352345.73	1338995.01	Аналитический метод, 0.1	-
828	352345.74	1340294.66	Аналитический метод, 0.1	-
829	352346.7	1340294.36	Аналитический метод, 0.1	-
830	352346.99	1340295.32	Аналитический метод, 0.1	-
831	352346.04	1340295.62	Аналитический метод, 0.1	-
828	352345.74	1340294.66	Аналитический метод, 0.1	-
832	352346.54	1340298.59	Аналитический метод, 0.1	-
833	352347.5	1340298.29	Аналитический метод, 0.1	-
834	352347.8	1340299.25	Аналитический метод, 0.1	-
835	352346.84	1340299.54	Аналитический метод, 0.1	-
832	352346.54	1340298.59	Аналитический метод, 0.1	-
836	352349.12	1340201.03	Аналитический метод, 0.1	-
837	352350.07	1340200.74	Аналитический метод, 0.1	-
838	352350.37	1340201.69	Аналитический метод, 0.1	-
839	352349.41	1340201.99	Аналитический метод, 0.1	-
836	352349.12	1340201.03	Аналитический метод, 0.1	-
840	352349.22	1340311.67	Аналитический метод, 0.1	-
841	352350.18	1340311.38	Аналитический метод, 0.1	-
842	352350.48	1340312.33	Аналитический метод, 0.1	-
843	352349.52	1340312.63	Аналитический метод, 0.1	-
840	352349.22	1340311.67	Аналитический метод, 0.1	-
844	352349.75	1340147.38	Аналитический метод, 0.1	-
845	352350.7	1340147.09	Аналитический метод, 0.1	-
846	352351	1340148.04	Аналитический метод, 0.1	-
847	352350.04	1340148.34	Аналитический метод, 0.1	-
844	352349.75	1340147.38	Аналитический метод, 0.1	-
848	352360.1	1340143.52	Аналитический метод, 0.1	-
849	352361.03	1340143.15	Аналитический метод, 0.1	-
850	352361.39	1340144.08	Аналитический метод, 0.1	-
851	352360.46	1340144.45	Аналитический метод, 0.1	-
848	352360.1	1340143.52	Аналитический метод, 0.1	-
852	352360.97	1340196.58	Аналитический метод, 0.1	-
853	352361.92	1340196.29	Аналитический метод, 0.1	-
854	352362.22	1340197.24	Аналитический метод, 0.1	-
855	352361.26	1340197.54	Аналитический метод, 0.1	-
852	352360.97	1340196.58	Аналитический метод, 0.1	-
856	352371.03	1340139.39	Аналитический метод, 0.1	-

857	352371.99	1340139.09	Аналитический метод, 0.1	-
858	352372.28	1340140.05	Аналитический метод, 0.1	-
859	352371.33	1340140.34	Аналитический метод, 0.1	-
856	352371.03	1340139.39	Аналитический метод, 0.1	-
860	352374.54	1340138.07	Аналитический метод, 0.1	-
861	352375.5	1340137.77	Аналитический метод, 0.1	-
862	352375.79	1340138.73	Аналитический метод, 0.1	-
863	352374.84	1340139.03	Аналитический метод, 0.1	-
860	352374.54	1340138.07	Аналитический метод, 0.1	-
864	352380.47	1340135.84	Аналитический метод, 0.1	-
865	352381.43	1340135.55	Аналитический метод, 0.1	-
866	352381.72	1340136.5	Аналитический метод, 0.1	-
867	352380.77	1340136.8	Аналитический метод, 0.1	-
864	352380.47	1340135.84	Аналитический метод, 0.1	-
868	352381.02	1340188.84	Аналитический метод, 0.1	-
869	352381.98	1340188.55	Аналитический метод, 0.1	-
870	352382.28	1340189.5	Аналитический метод, 0.1	-
871	352381.32	1340189.8	Аналитический метод, 0.1	-
868	352381.02	1340188.84	Аналитический метод, 0.1	-
872	352388.07	1340186.4	Аналитический метод, 0.1	-
873	352389.02	1340186.1	Аналитический метод, 0.1	-
874	352389.32	1340187.06	Аналитический метод, 0.1	-
875	352388.37	1340187.36	Аналитический метод, 0.1	-
872	352388.07	1340186.4	Аналитический метод, 0.1	-
876	352388.5	1340132.82	Аналитический метод, 0.1	-
877	352389.46	1340132.53	Аналитический метод, 0.1	-
878	352389.76	1340133.48	Аналитический метод, 0.1	-
879	352388.8	1340133.78	Аналитический метод, 0.1	-
876	352388.5	1340132.82	Аналитический метод, 0.1	-
880	352395.48	1340183.62	Аналитический метод, 0.1	-
881	352396.44	1340183.32	Аналитический метод, 0.1	-
882	352396.73	1340184.27	Аналитический метод, 0.1	-
883	352395.78	1340184.57	Аналитический метод, 0.1	-
880	352395.48	1340183.62	Аналитический метод, 0.1	-
884	352396.45	1340129.84	Аналитический метод, 0.1	-
885	352397.4	1340129.54	Аналитический метод, 0.1	-
886	352397.7	1340130.5	Аналитический метод, 0.1	-
887	352396.74	1340130.8	Аналитический метод, 0.1	-
884	352396.45	1340129.84	Аналитический метод, 0.1	-
888	352422.3	1340173.54	Аналитический метод, 0.1	-
889	352423.25	1340173.24	Аналитический метод, 0.1	-

890	352423.55	1340174.2	Аналитический метод, 0.1	-
891	352422.59	1340174.5	Аналитический метод, 0.1	-
888	352422.3	1340173.54	Аналитический метод, 0.1	-
892	352422.7	1340119.98	Аналитический метод, 0.1	-
893	352423.65	1340119.68	Аналитический метод, 0.1	-
894	352423.95	1340120.64	Аналитический метод, 0.1	-
895	352423	1340120.93	Аналитический метод, 0.1	-
892	352422.7	1340119.98	Аналитический метод, 0.1	-
896	352428.98	1340117.62	Аналитический метод, 0.1	-
897	352429.93	1340117.32	Аналитический метод, 0.1	-
898	352430.23	1340118.28	Аналитический метод, 0.1	-
899	352429.27	1340118.57	Аналитический метод, 0.1	-
896	352428.98	1340117.62	Аналитический метод, 0.1	-
900	352429.52	1340170.75	Аналитический метод, 0.1	-
901	352430.47	1340170.46	Аналитический метод, 0.1	-
902	352430.77	1340171.41	Аналитический метод, 0.1	-
903	352429.82	1340171.71	Аналитический метод, 0.1	-
900	352429.52	1340170.75	Аналитический метод, 0.1	-
904	352441.97	1340166.1	Аналитический метод, 0.1	-
905	352442.93	1340165.8	Аналитический метод, 0.1	-
906	352443.23	1340166.76	Аналитический метод, 0.1	-
907	352442.27	1340167.05	Аналитический метод, 0.1	-
904	352441.97	1340166.1	Аналитический метод, 0.1	-
908	352451.08	1340109.32	Аналитический метод, 0.1	-
909	352452.03	1340109.02	Аналитический метод, 0.1	-
910	352452.33	1340109.98	Аналитический метод, 0.1	-
911	352451.37	1340110.27	Аналитический метод, 0.1	-
908	352451.08	1340109.32	Аналитический метод, 0.1	-
912	352456.23	1338868.09	Аналитический метод, 0.1	-
913	352457.32	1338878.97	Аналитический метод, 0.1	-
914	352459.52	1338878.57	Аналитический метод, 0.1	-
915	352458.81	1338874.29	Аналитический метод, 0.1	-
916	352483.76	1338874.52	Аналитический метод, 0.1	-
917	352469.33	1338868.43	Аналитический метод, 0.1	-
918	352463.58	1338868.33	Аналитический метод, 0.1	-
912	352456.23	1338868.09	Аналитический метод, 0.1	-
919	352457.36	1338869.78	Аналитический метод, 0.1	-
920	352457.37	1338868.78	Аналитический метод, 0.1	-
921	352458.37	1338868.79	Аналитический метод, 0.1	-
922	352458.36	1338869.79	Аналитический метод, 0.1	-
919	352457.36	1338869.78	Аналитический метод, 0.1	-

923	352462.07	1338868.82	Аналитический метод, 0.1	-
924	352463.07	1338868.83	Аналитический метод, 0.1	-
925	352463.07	1338869.83	Аналитический метод, 0.1	-
926	352462.07	1338869.82	Аналитический метод, 0.1	-
923	352462.07	1338868.82	Аналитический метод, 0.1	-
927	352467.77	1338869.86	Аналитический метод, 0.1	-
928	352467.81	1338868.86	Аналитический метод, 0.1	-
929	352468.81	1338868.9	Аналитический метод, 0.1	-
930	352468.77	1338869.9	Аналитический метод, 0.1	-
927	352467.77	1338869.86	Аналитический метод, 0.1	-
931	352482.87	1338929.31	Аналитический метод, 0.1	-
932	352484.49	1338930.5	Аналитический метод, 0.1	-
933	352490.95	1338921.67	Аналитический метод, 0.1	-
934	352489.37	1338920.23	Аналитический метод, 0.1	-
931	352482.87	1338929.31	Аналитический метод, 0.1	-
935	352485.43	1340351.67	Аналитический метод, 0.1	-
936	352489.13	1340340.96	Аналитический метод, 0.1	-
937	352492.32	1340318.76	Аналитический метод, 0.1	-
938	352491.47	1340305.96	Аналитический метод, 0.1	-
939	352488.91	1340293.18	Аналитический метод, 0.1	-
935	352485.43	1340351.67	Аналитический метод, 0.1	-
940	352492.04	1338880.86	Аналитический метод, 0.1	-
941	352493.62	1338882.09	Аналитический метод, 0.1	-
942	352496.11	1338879.01	Аналитический метод, 0.1	-
943	352494.56	1338877.76	Аналитический метод, 0.1	-
940	352492.04	1338880.86	Аналитический метод, 0.1	-
944	352502.22	1339218.65	Аналитический метод, 0.1	-
945	352608.78	1339218.65	Аналитический метод, 0.1	-
946	352608.78	1339171.42	Аналитический метод, 0.1	-
947	352682.03	1339171.42	Аналитический метод, 0.1	-
948	352682.03	1339094.42	Аналитический метод, 0.1	-
949	352608.78	1339094.42	Аналитический метод, 0.1	-
950	352608.78	1339068.65	Аналитический метод, 0.1	-
951	352508.78	1339068.65	Аналитический метод, 0.1	-
952	352502.29	1339068.65	Аналитический метод, 0.1	-
944	352502.22	1339218.65	Аналитический метод, 0.1	-
953	352552.7	1339892.99	Аналитический метод, 0.1	-
954	352553.03	1339983	Аналитический метод, 0.1	-
955	352594.11	1339982.84	Аналитический метод, 0.1	-
956	352593.77	1339892.84	Аналитический метод, 0.1	-
953	352552.7	1339892.99	Аналитический метод, 0.1	-

3. Сведения о характерных точках части (частей) границы объекта землеустройства


Часть № 1

-	-	-	-	-

СХЕМА РАСПОЛОЖЕНИЯ ГРАНИЦ ПУБЛИЧНОГО СЕРВИТУТА

СХЕМА РАСПОЛОЖЕНИЯ ЛИСТОВ

Публичный сервитут в отношении земель и земельных участков в целях: складирования строительных и иных материалов, размещения временных или вспомогательных сооружений (включая ограждения, бытовки, навесы) и (или) строительной техники, которые необходимы для обеспечения строительства, реконструкции, ремонта объектов транспортной инфраструктуры федерального значения «Участок магистрального нефтепродуктопровода «Участок магистрального нефтепродуктопровода «Уфа-Западное направление» проходящего по Самарской области, DN500, 548,54-551,57 км, 557,86-561,56 км, 564,02-578,46 км. Туймазинское НУ. Реконструкция»

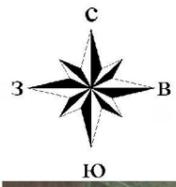

УСЛОВНЫЕ ОБОЗНАЧЕНИЯ:


- проектная граница публичного сервитута
- граница муниципального района
- граница сельского поселения
- граница населенного пункта

Самарская область - наименования муниципального образования

- граница и номер листа

СХЕМА РАСПОЛОЖЕНИЯ ГРАНИЦ ПУБЛИЧНОГО СЕРВИТУТА

ЛИСТ 1

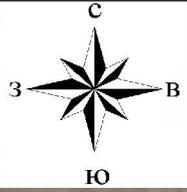

Самарская область
Безенчукский район
сельское поселение Прибой

63:12:0809001

63:12:0809002:234

УСЛОВНЫЕ ОБОЗНАЧЕНИЯ:

-  - проектная граница публичного сервитута
-  - граница кадастрового квартала
-  - граница земельного участка, сведения о котором содержатся в ЕГРН
-  63:12:0808002 - номер кадастрового квартала
-  63:12:0809002:234 - кадастровый номер земельного участка
-  1 • - обозначение характерной точки проектной границы публичного сервитута



63:25:0401001

Самарская область
Красноармейский район
сельское поселение Гражданский

63:25:0000000:2730

63:12:0000000:10757

Масштаб 1 : 2000

СХЕМА РАСПОЛОЖЕНИЯ ГРАНИЦ ПУБЛИЧНОГО СЕРВИТУТА

ЛИСТ 2



Самарская область
Безенчукский район
сельское поселение Прибой

63:12:0000000:10757

63:12:0809001

63:12:0000000:10757

63:12:0809001:190

123

122

124

121

УСЛОВНЫЕ ОБОЗНАЧЕНИЯ:

-  - проектная граница публичного сервитута
-  - граница кадастрового квартала
-  - граница земельного участка, сведения о котором содержатся в ЕГРН
-  63:12:0808002 - номер кадастрового квартала
-  63:12:0809001:190 - кадастровый номер земельного участка
-  1 • - обозначение характерной точки проектной границы публичного сервитута


Масштаб 1 : 2000

СХЕМА РАСПОЛОЖЕНИЯ ГРАНИЦ ПУБЛИЧНОГО СЕРВИТУТА

ЛИСТ 3



Самарская область
Безенчукский район
сельское поселение Прибой

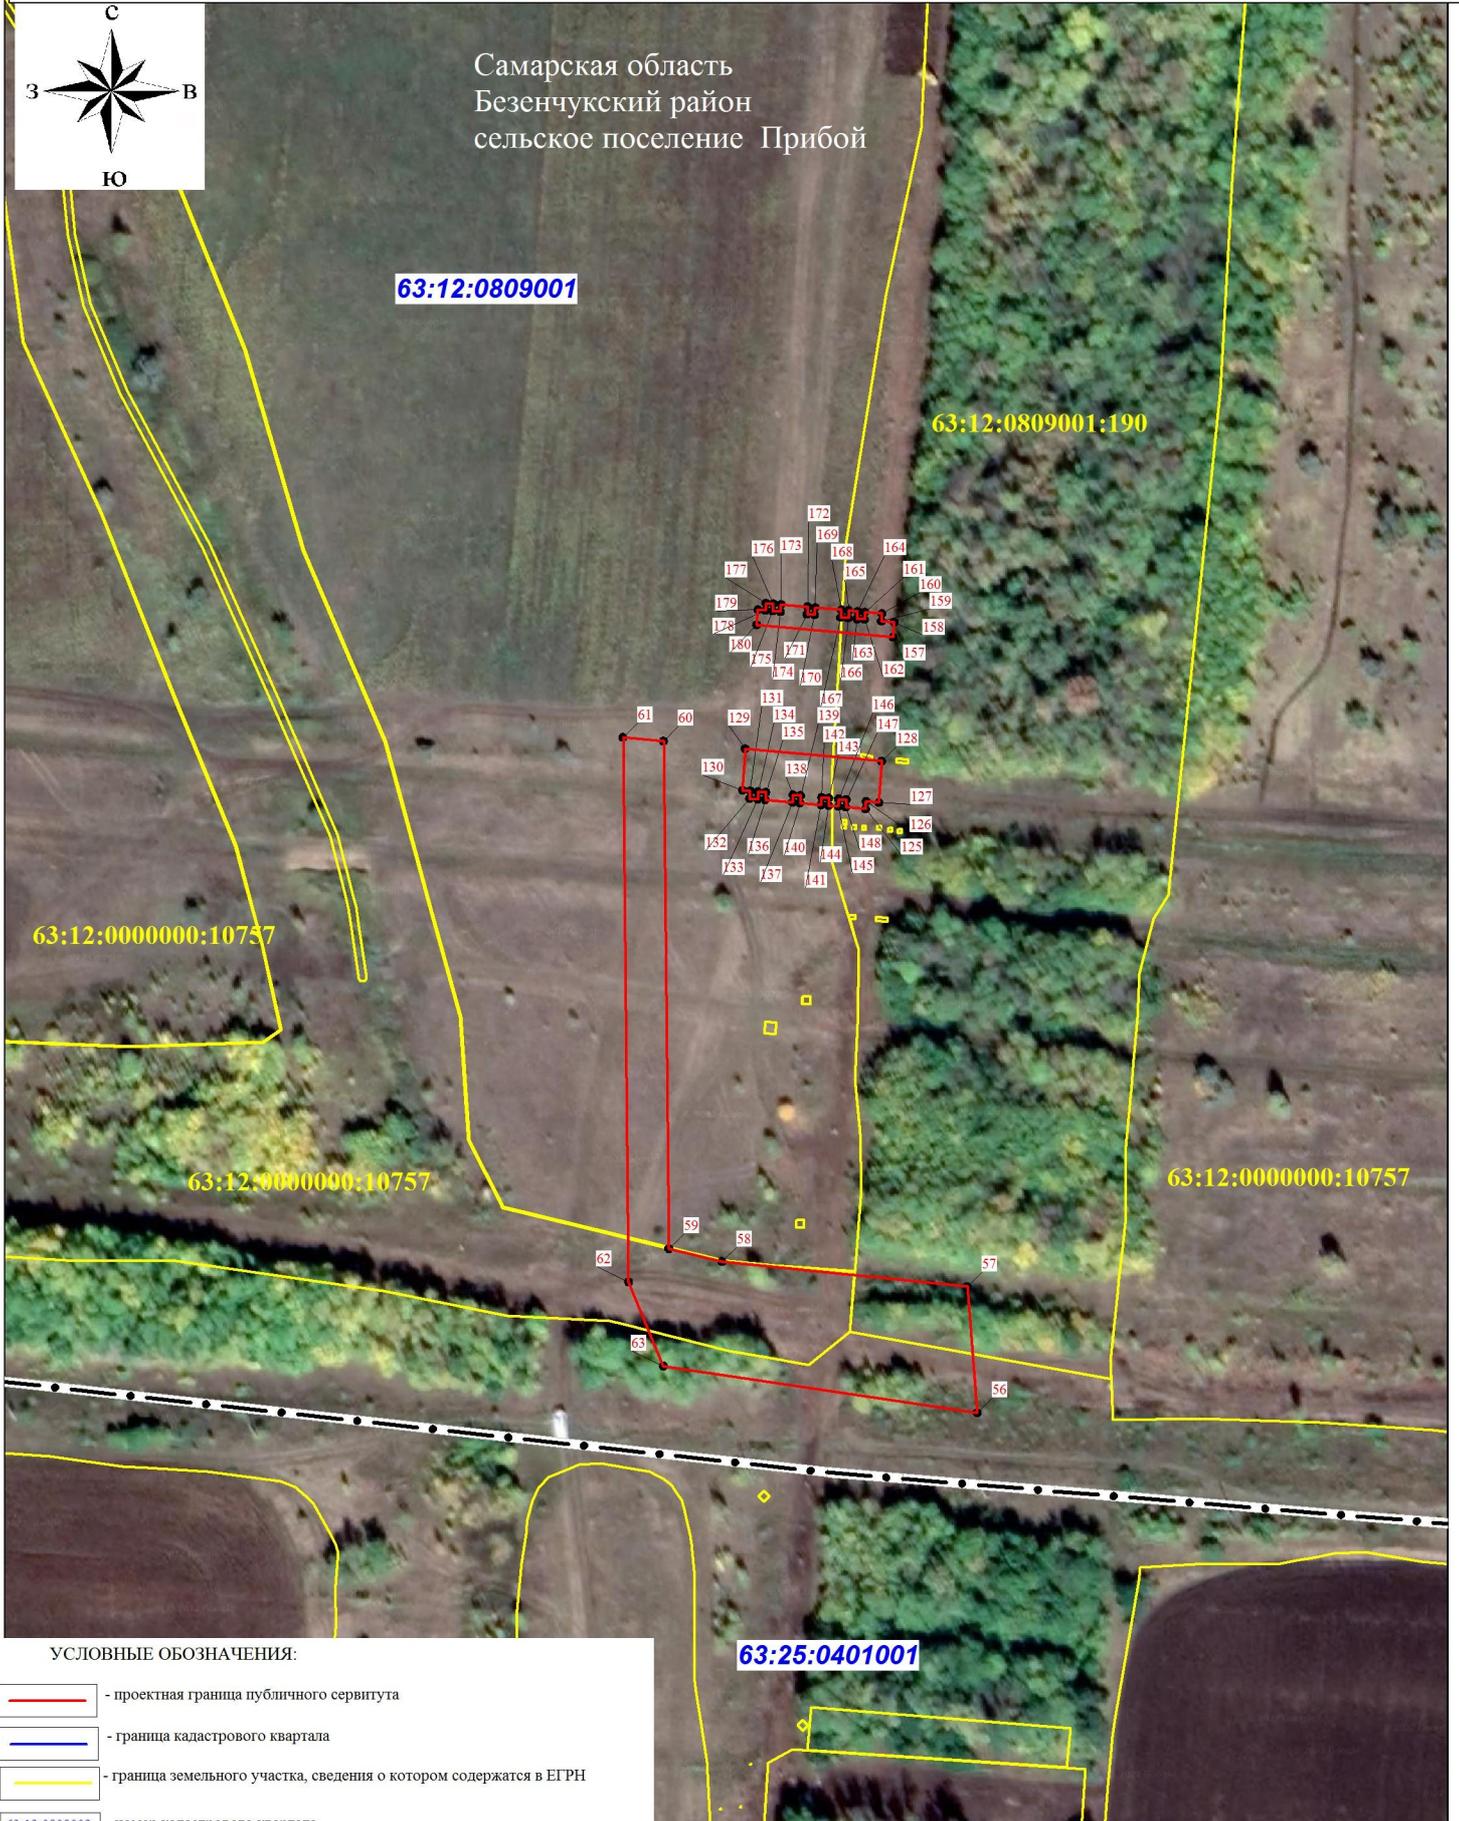

УСЛОВНЫЕ ОБОЗНАЧЕНИЯ:

-  - проектная граница публичного сервитута
-  - граница кадастрового квартала
-  - граница земельного участка, сведения о котором содержатся в ЕГРН
-  - номер кадастрового квартала
-  - кадастровый номер земельного участка
-  - обозначение характерной точки проектной границы публичного сервитута

Масштаб 1 : 2000

СХЕМА РАСПОЛОЖЕНИЯ ГРАНИЦ ПУБЛИЧНОГО СЕРВИТУТА НА КАДАСТРОВОМ ПЛАНЕ ТЕРРИТОРИИ

ЛИСТ 4

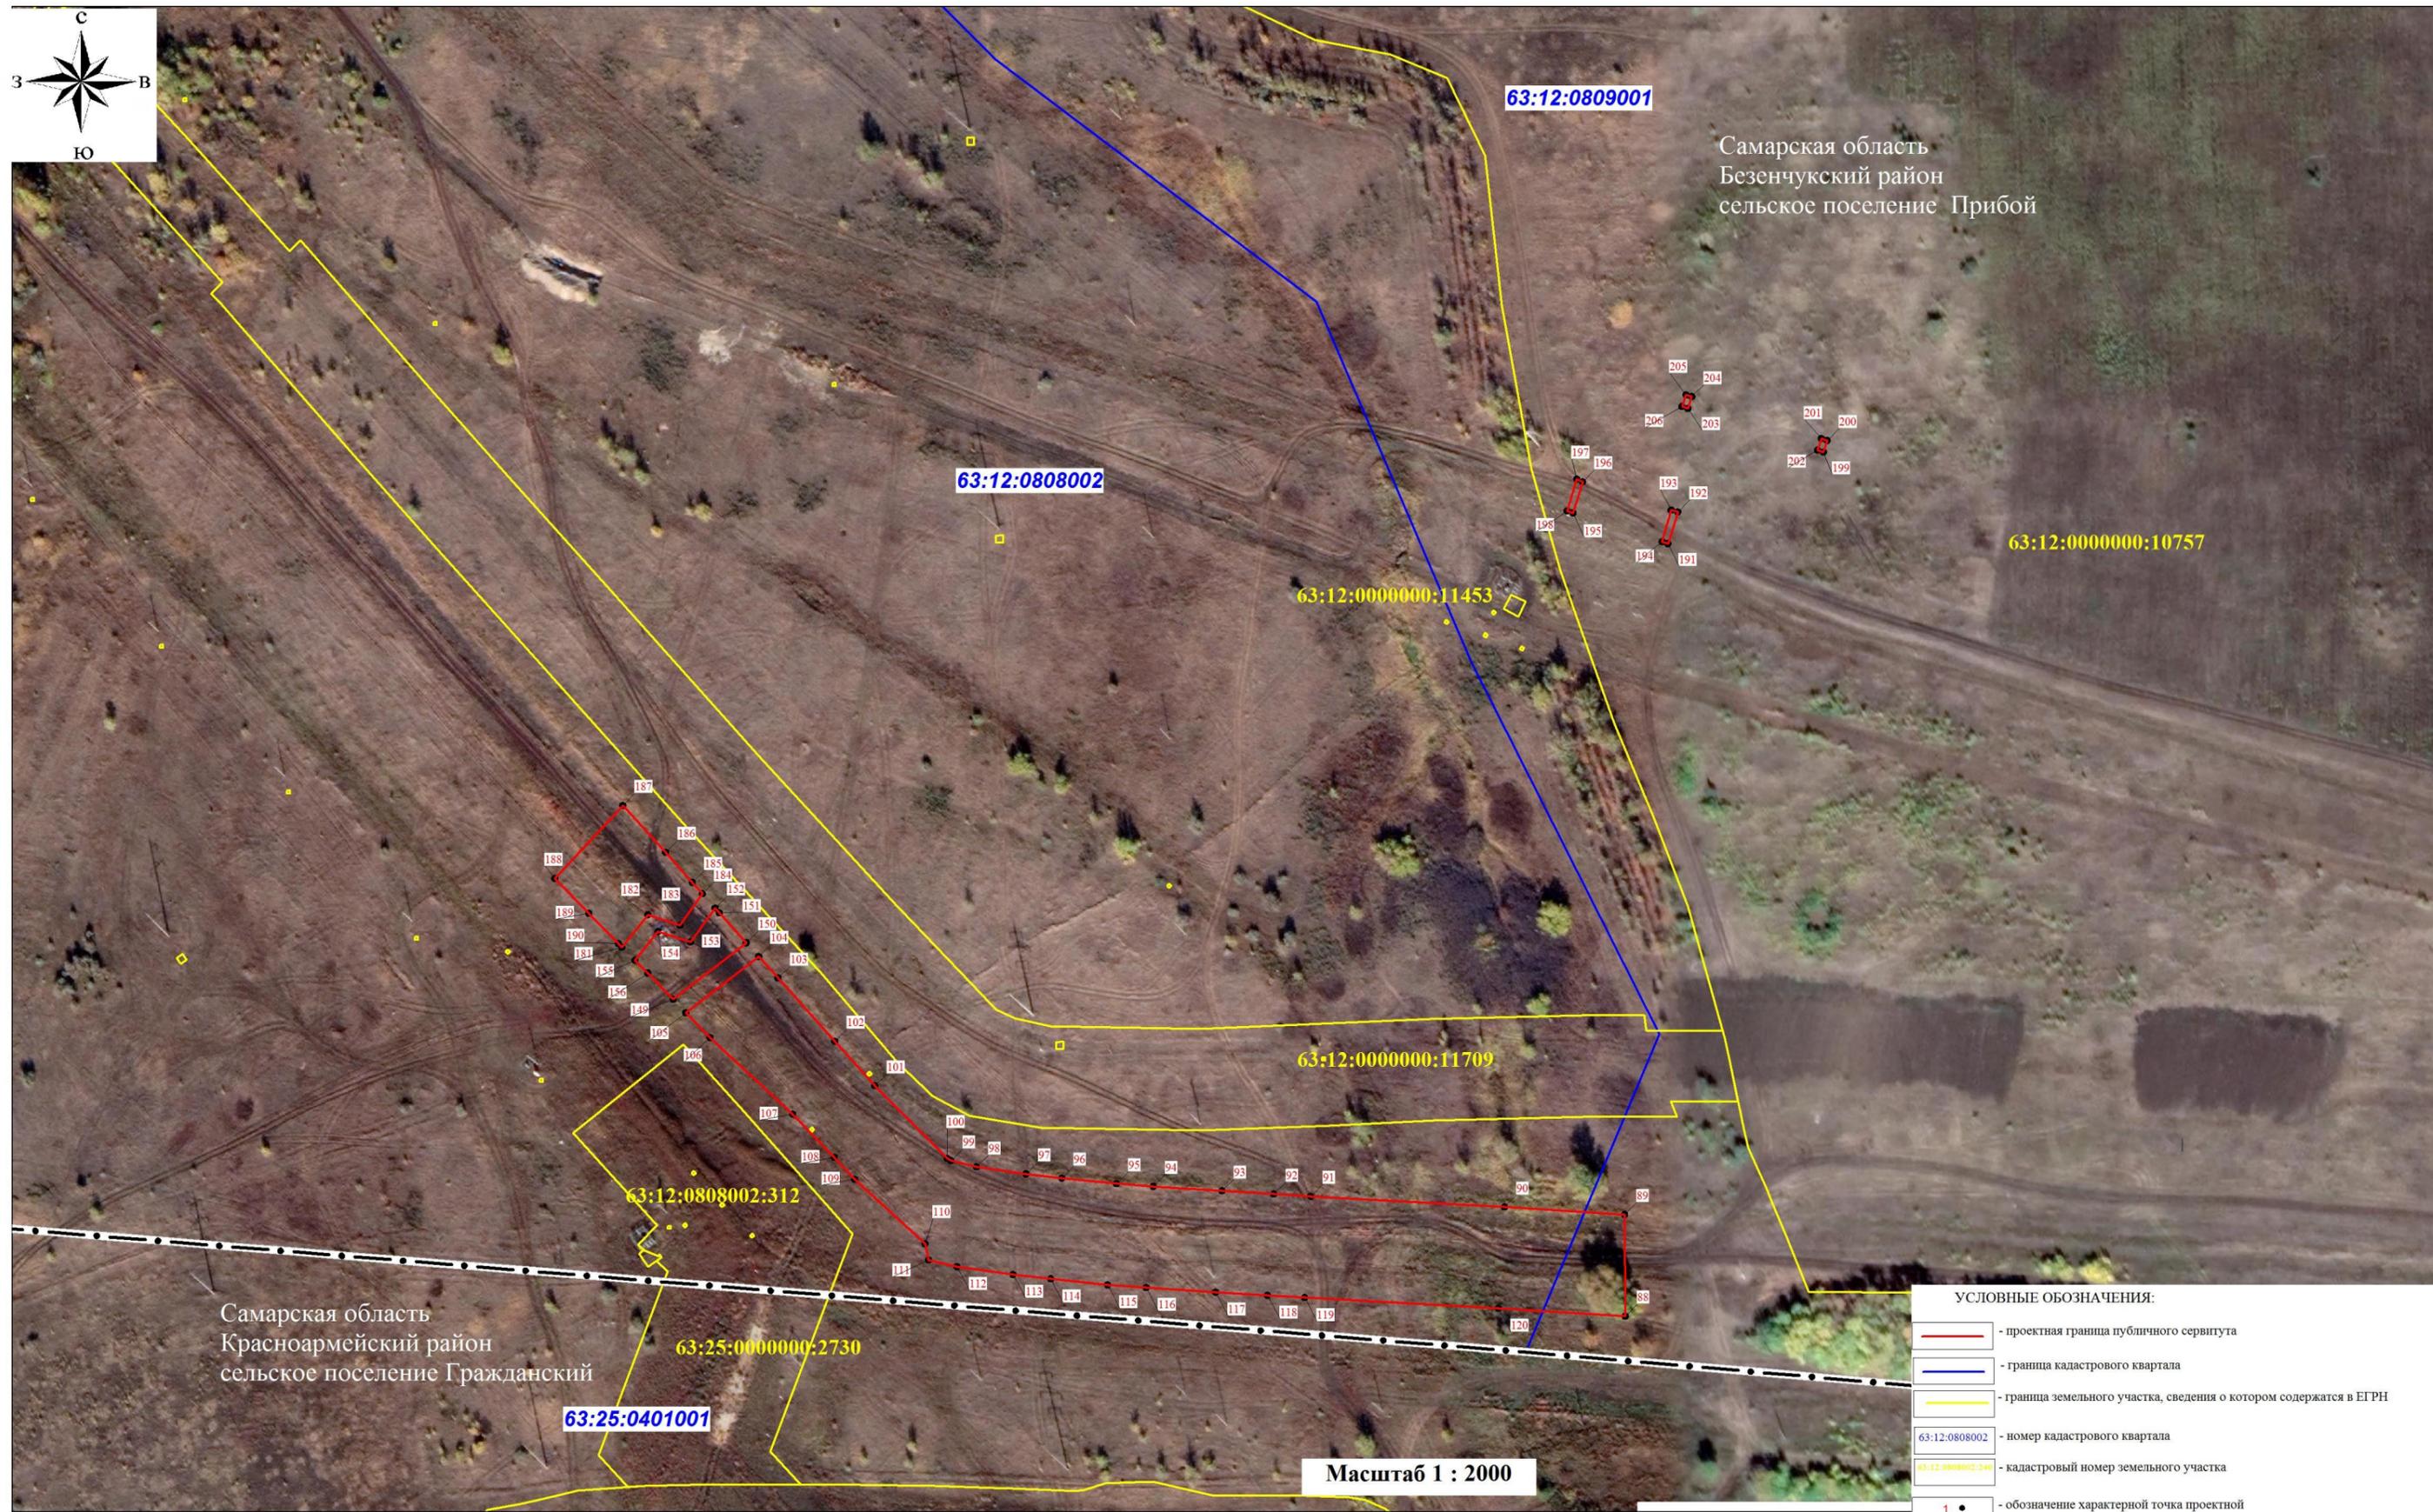



СХЕМА РАСПОЛОЖЕНИЯ ГРАНИЦ ПУБЛИЧНОГО СЕРВИТУТА

ЛИСТ 5



Самарская область
Безенчукский район
сельское поселение Прибой

63:12:0808002

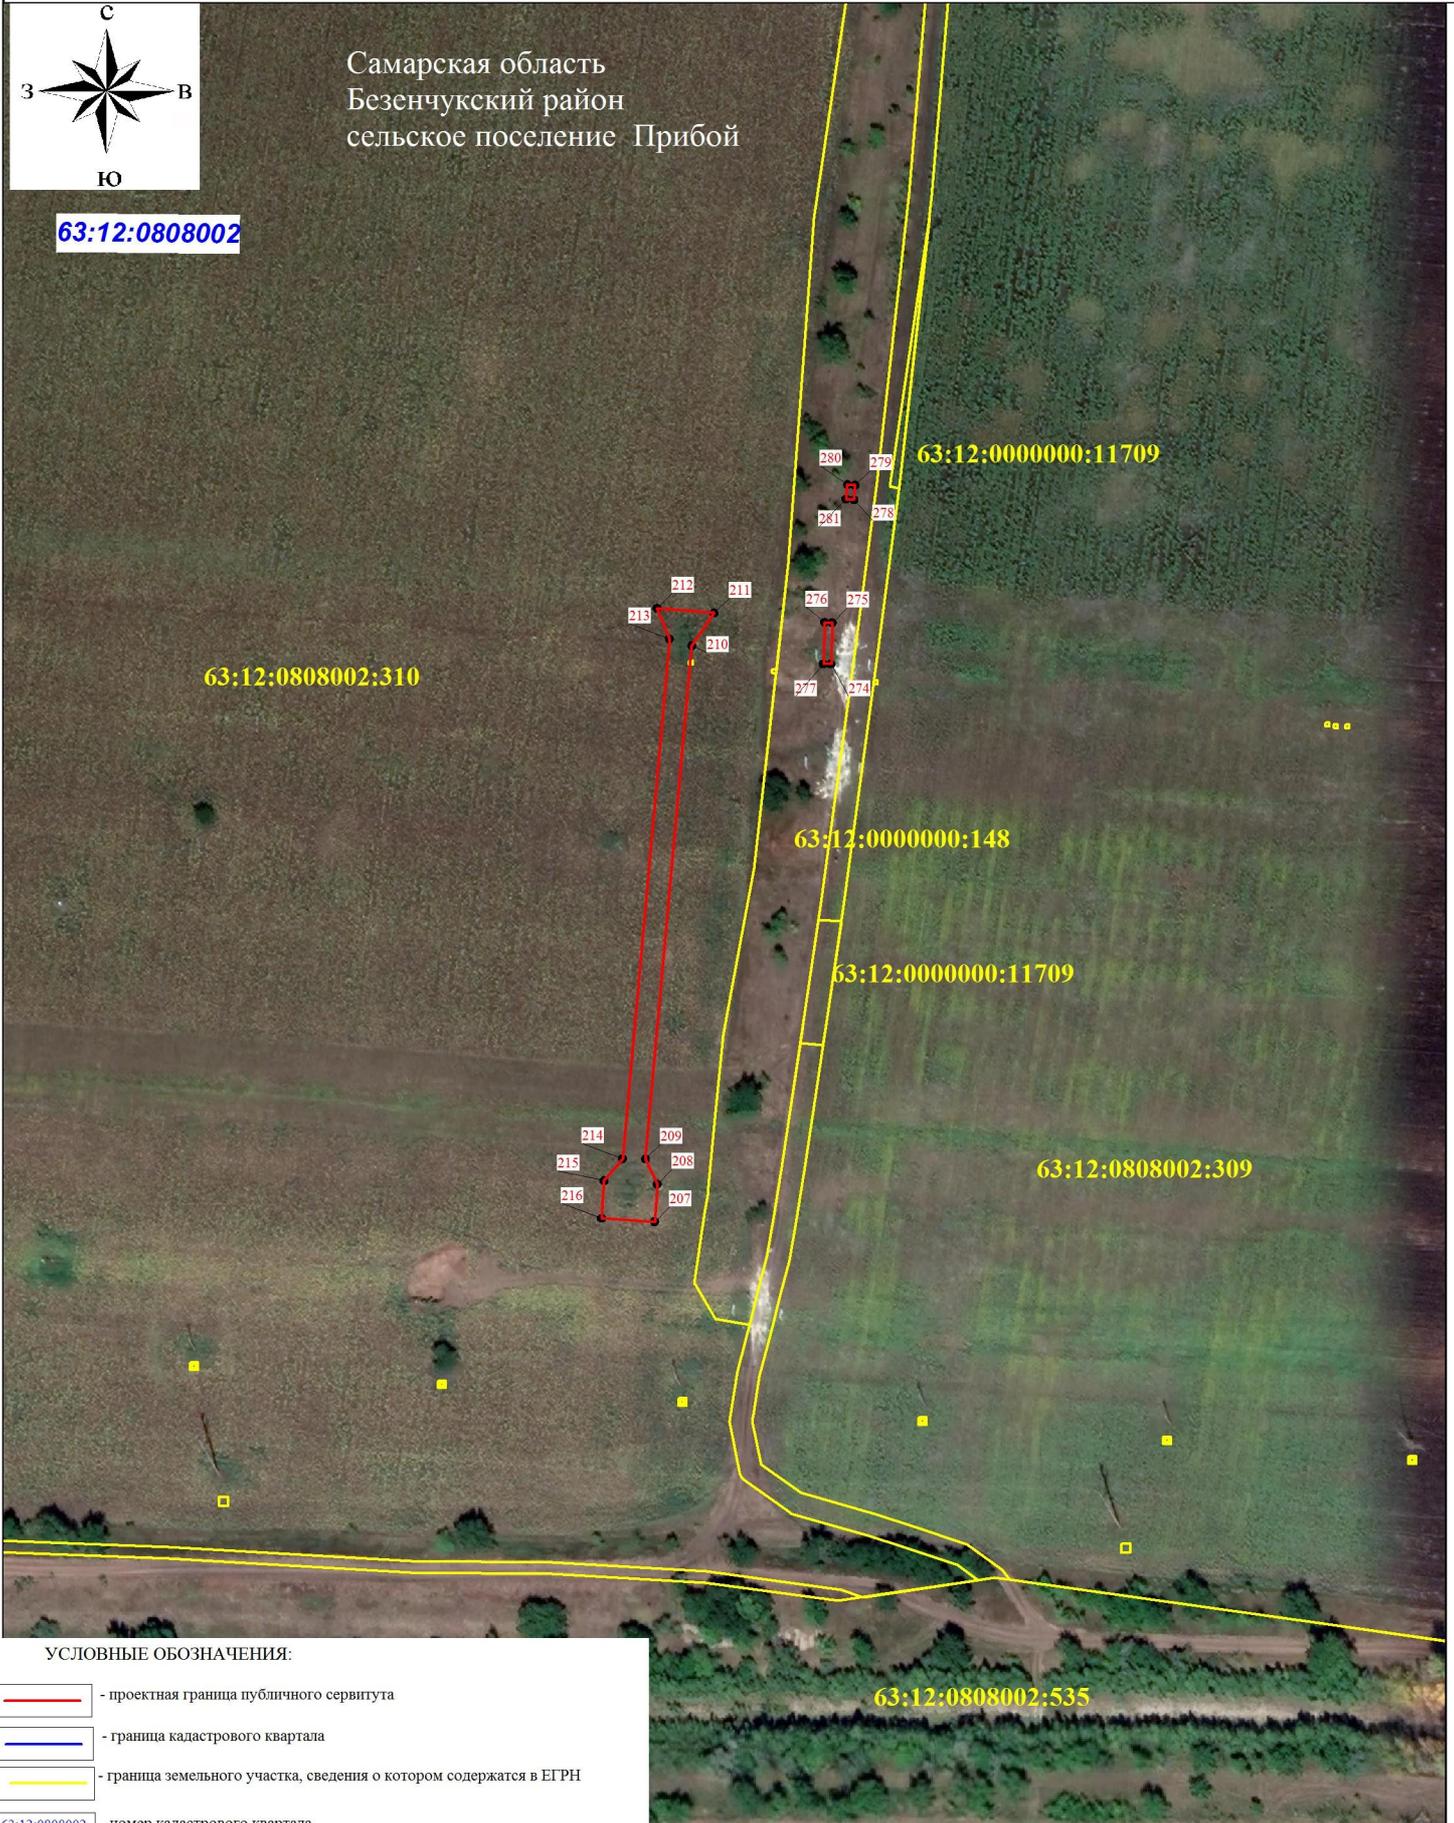


УСЛОВНЫЕ ОБОЗНАЧЕНИЯ:

-  - проектная граница публичного сервитута
-  - граница кадастрового квартала
-  - граница земельного участка, сведения о котором содержатся в ЕГРН
- 63:12:0808002 - номер кадастрового квартала
- 63:12:0808002:148 - кадастровый номер земельного участка
-  - обозначение характерной точки проектной границы публичного сервитута


Масштаб 1 : 2000

СХЕМА РАСПОЛОЖЕНИЯ ГРАНИЦ ПУБЛИЧНОГО СЕРВИТУТА НА КАДАСТРОВОМ ПЛАНЕ ТЕРРИТОРИИ

ЛИСТ 6

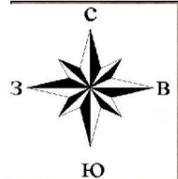

Самарская область
Безенчукский район
сельское поселение Прибой

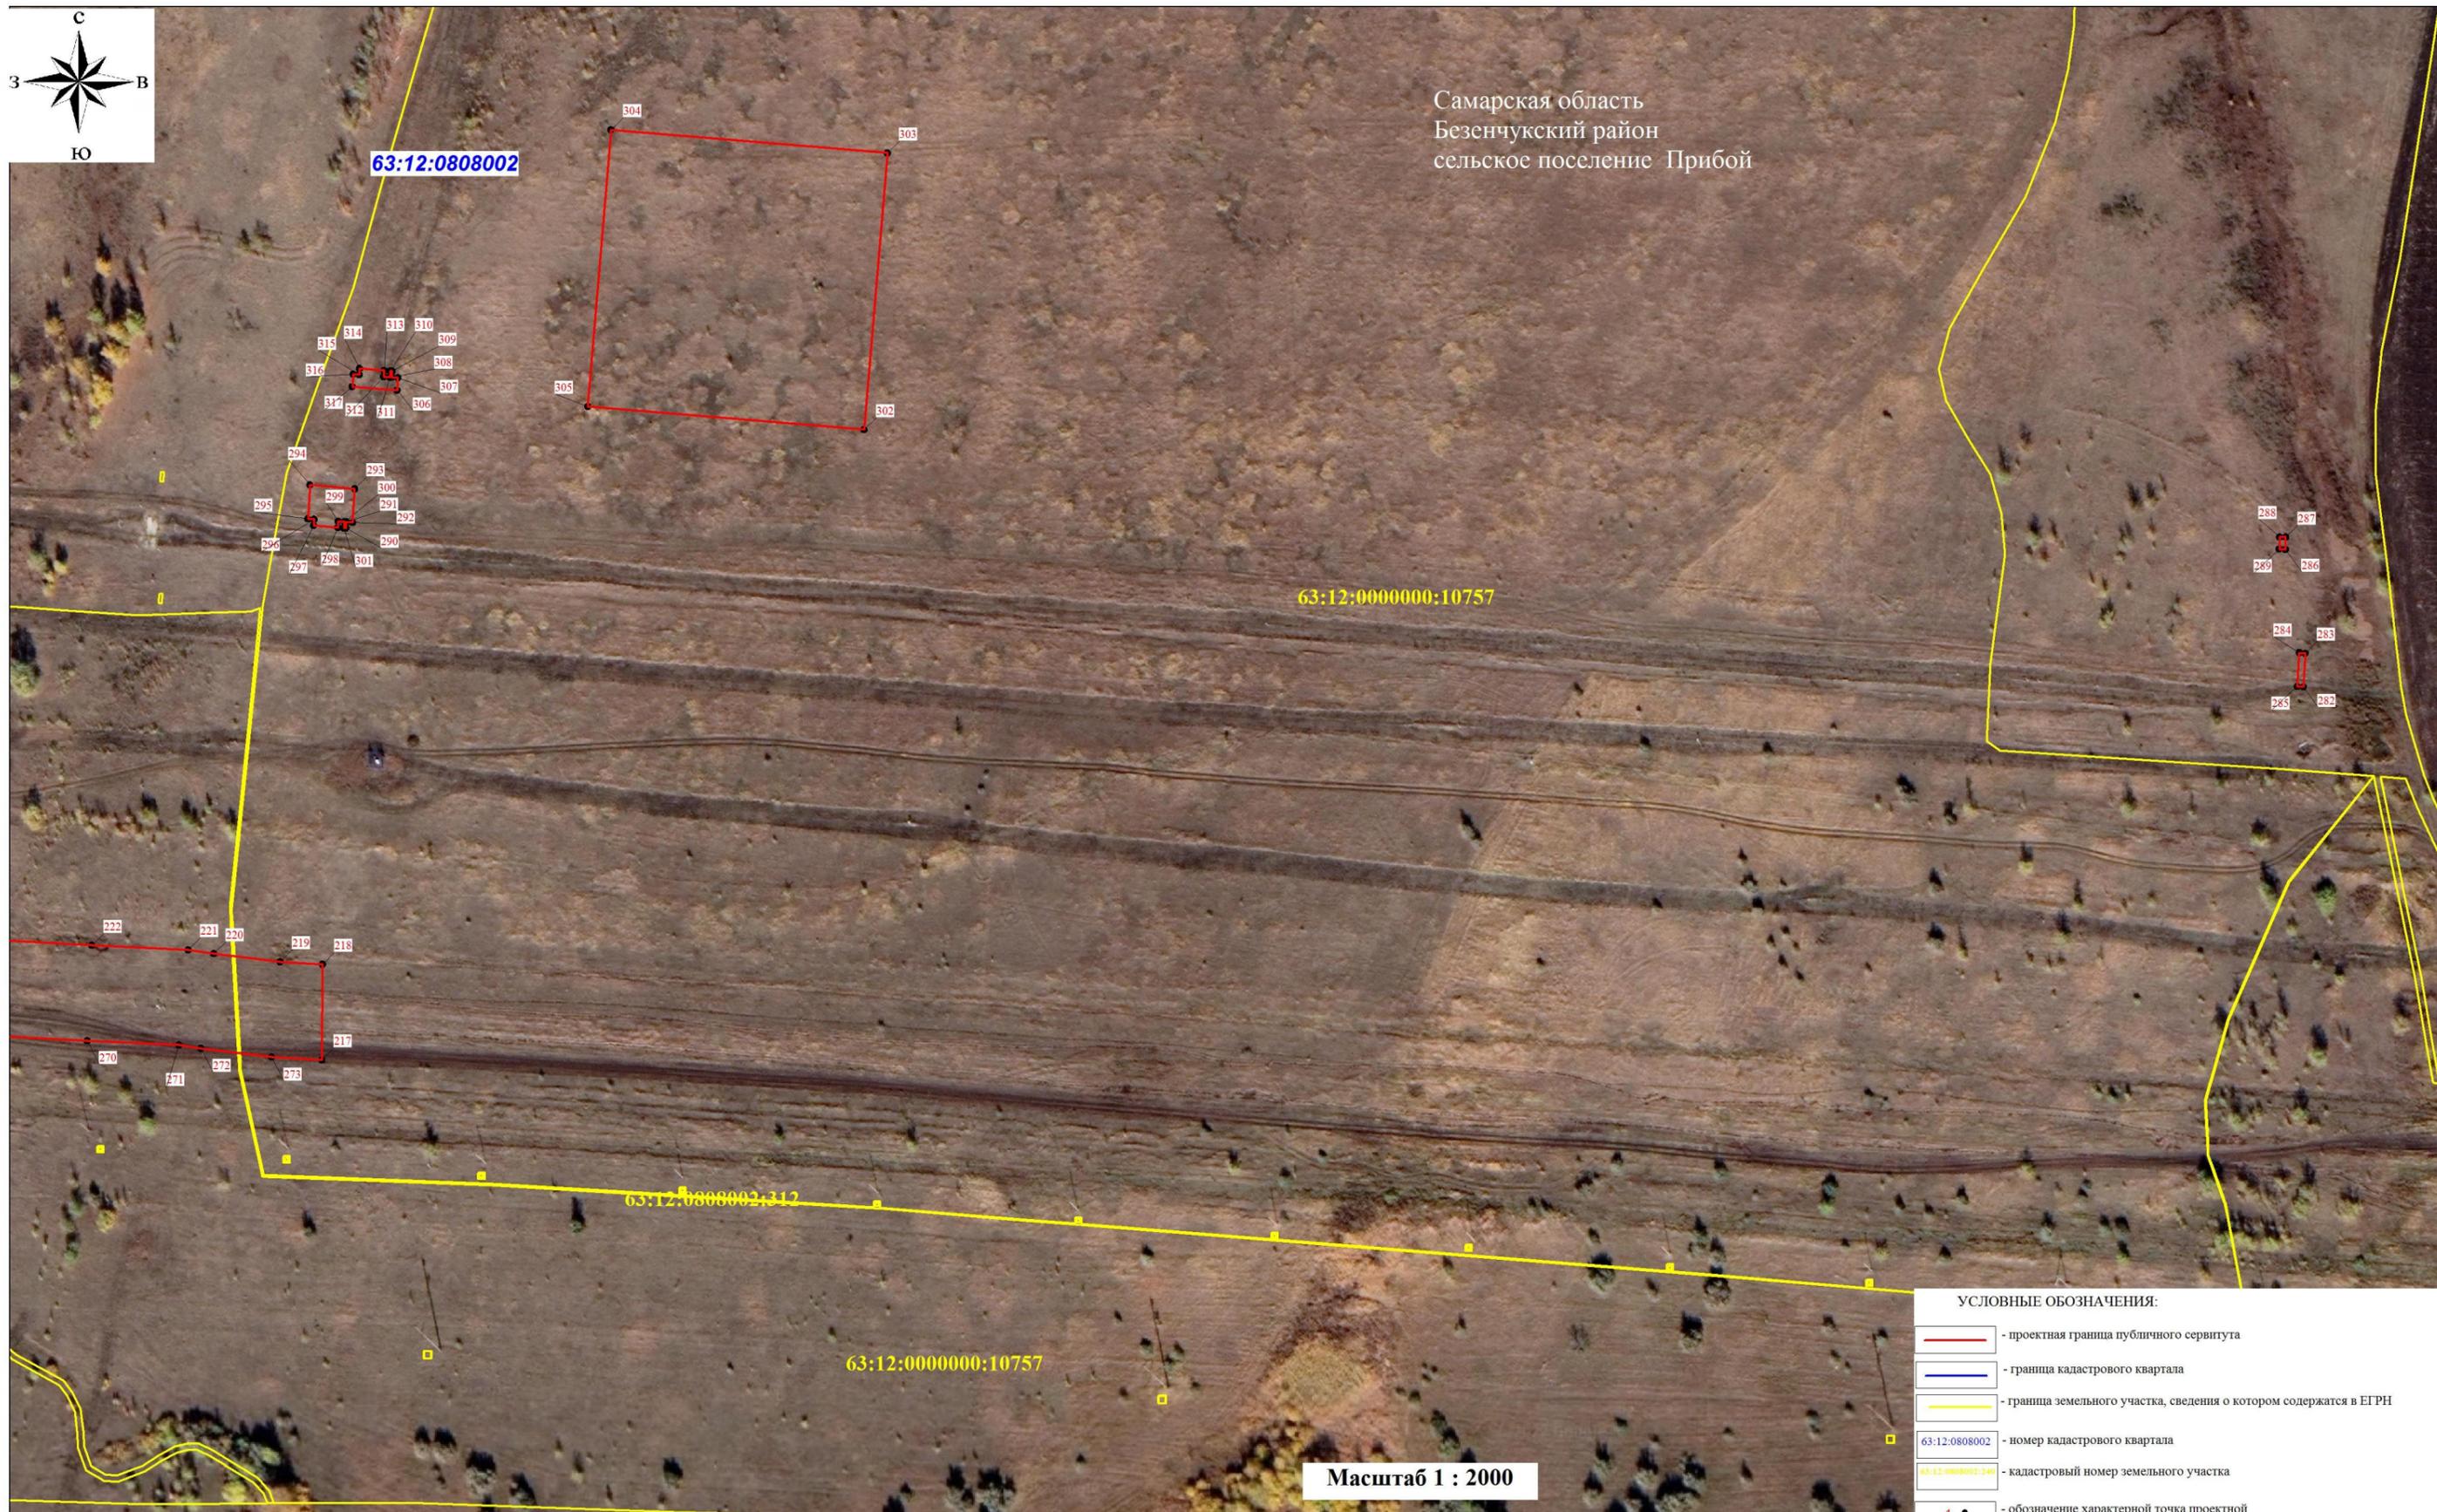


- УСЛОВНЫЕ ОБОЗНАЧЕНИЯ:
- проектная граница публичного сервитута
 - граница кадастрового квартала
 - граница земельного участка, сведения о котором содержатся в ЕГРН
 - 63:12:0808002 - номер кадастрового квартала
 - 63:12:0000000:10757 - кадастровый номер земельного участка
 - 1 • - обозначение характерной точки проектной границы публичного сервитута

Масштаб 1 : 2000

СХЕМА РАСПОЛОЖЕНИЯ ГРАНИЦ ПУБЛИЧНОГО СЕРВИТУТА НА КАДАСТРОВОМ ПЛАНЕ ТЕРРИТОРИИ

ЛИСТ 7

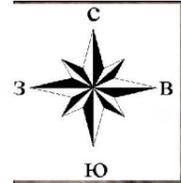

63:12:0808002

Самарская область
Безенчукский район
сельское поселение Прибой

63:12:0808002:241




УСЛОВНЫЕ ОБОЗНАЧЕНИЯ:

-  - проектная граница публичного сервитута
-  - граница кадастрового квартала
-  - граница земельного участка, сведения о котором содержатся в ЕГРН
-  63:12:0808002 - номер кадастрового квартала
-  63:12:0808002:241 - кадастровый номер земельного участка
-  1 • - обозначение характерной точки проектной границы публичного сервитута

Масштаб 1 : 2000

СХЕМА РАСПОЛОЖЕНИЯ ГРАНИЦ ПУБЛИЧНОГО СЕРВИТУТА

ЛИСТ 8

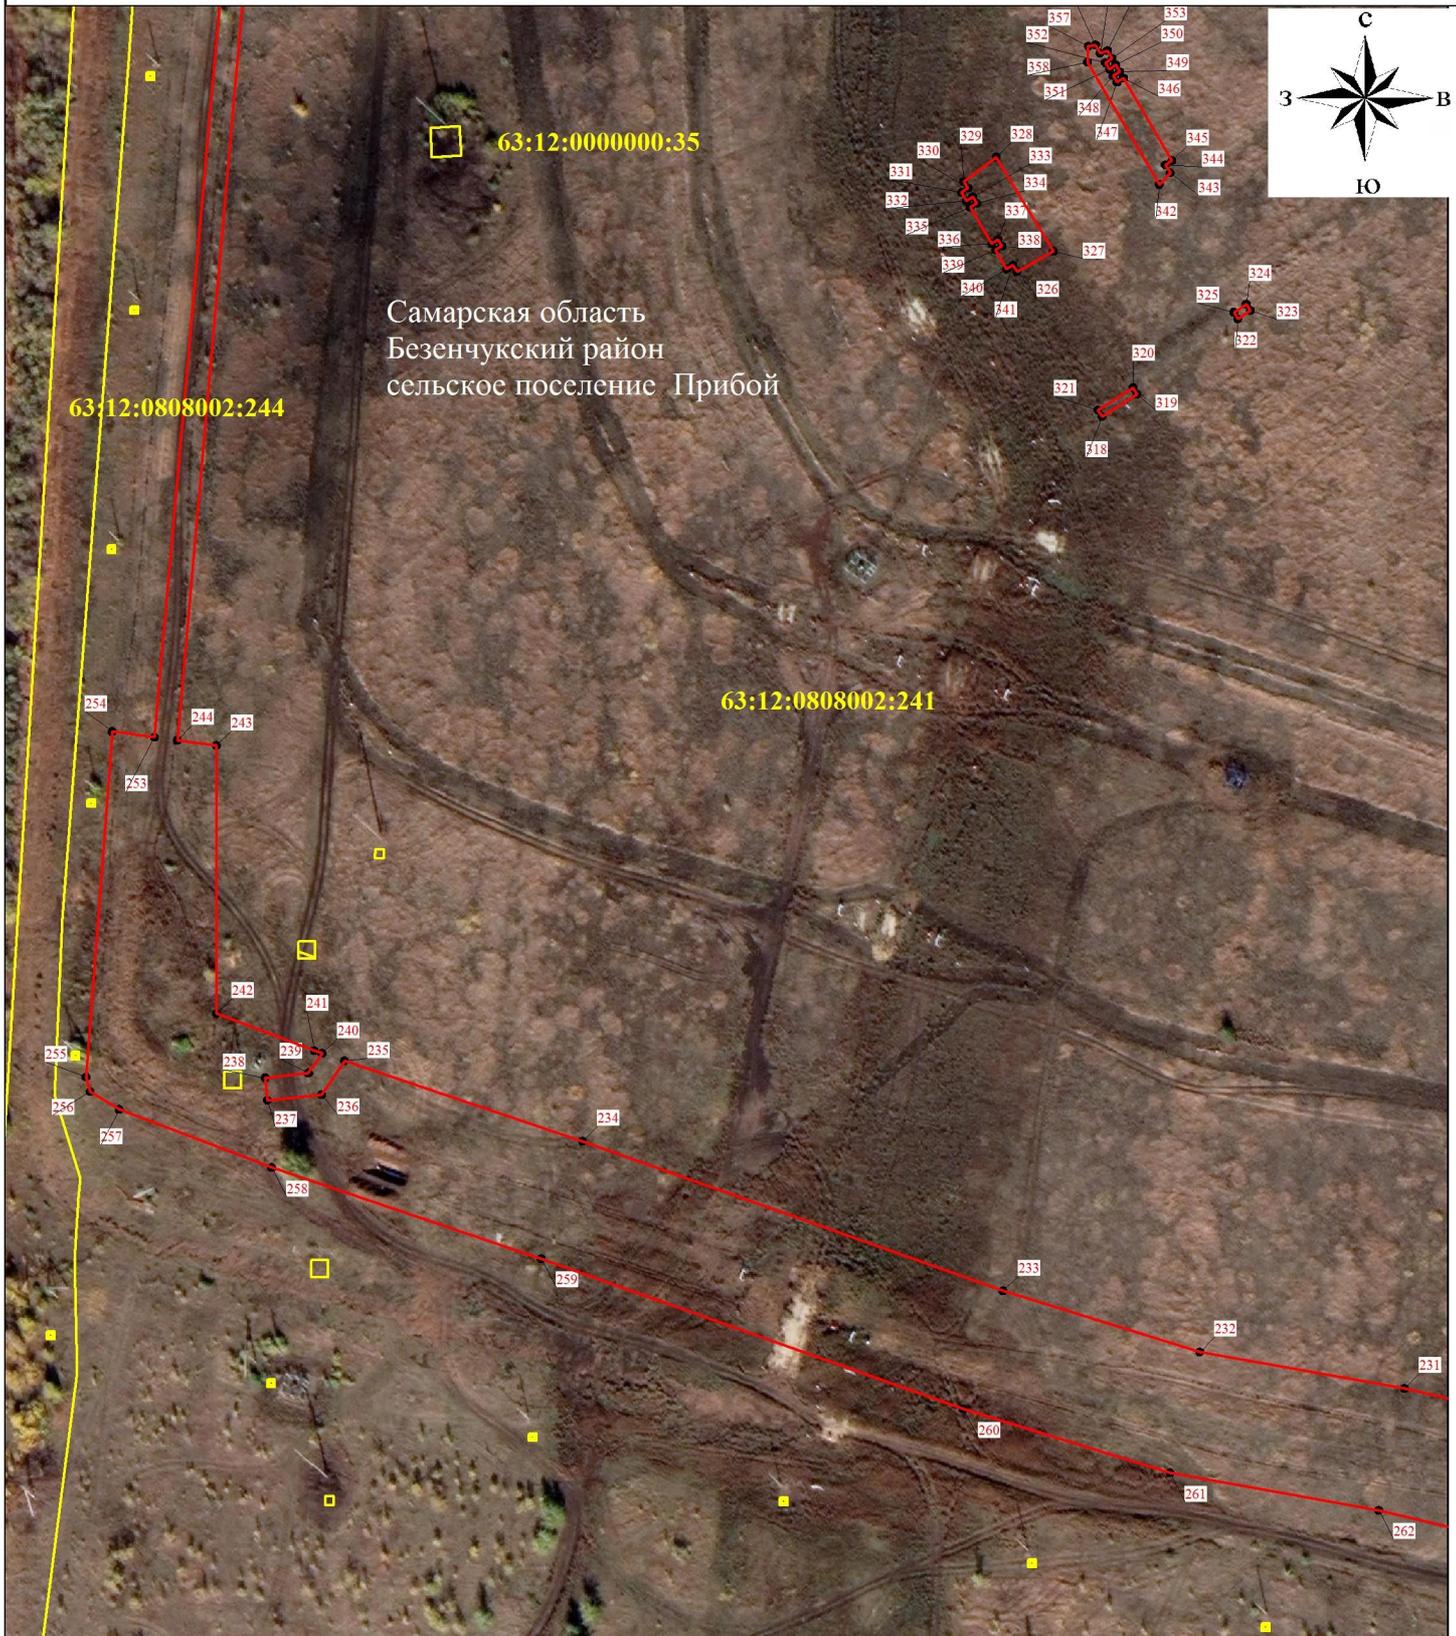


УСЛОВНЫЕ ОБОЗНАЧЕНИЯ:

-  - проектная граница публичного сервитута
-  - граница кадастрового квартала
-  - граница земельного участка, сведения о котором содержатся в ЕГРН
-  63:12:0808002 - номер кадастрового квартала
-  63:12:0000000:35 - кадастровый номер земельного участка
-  1 • - обозначение характерной точки проектной границы публичного сервитута

Масштаб 1 : 2000

СХЕМА РАСПОЛОЖЕНИЯ ГРАНИЦ ПУБЛИЧНОГО СЕРВИТУТА

ЛИСТ 9

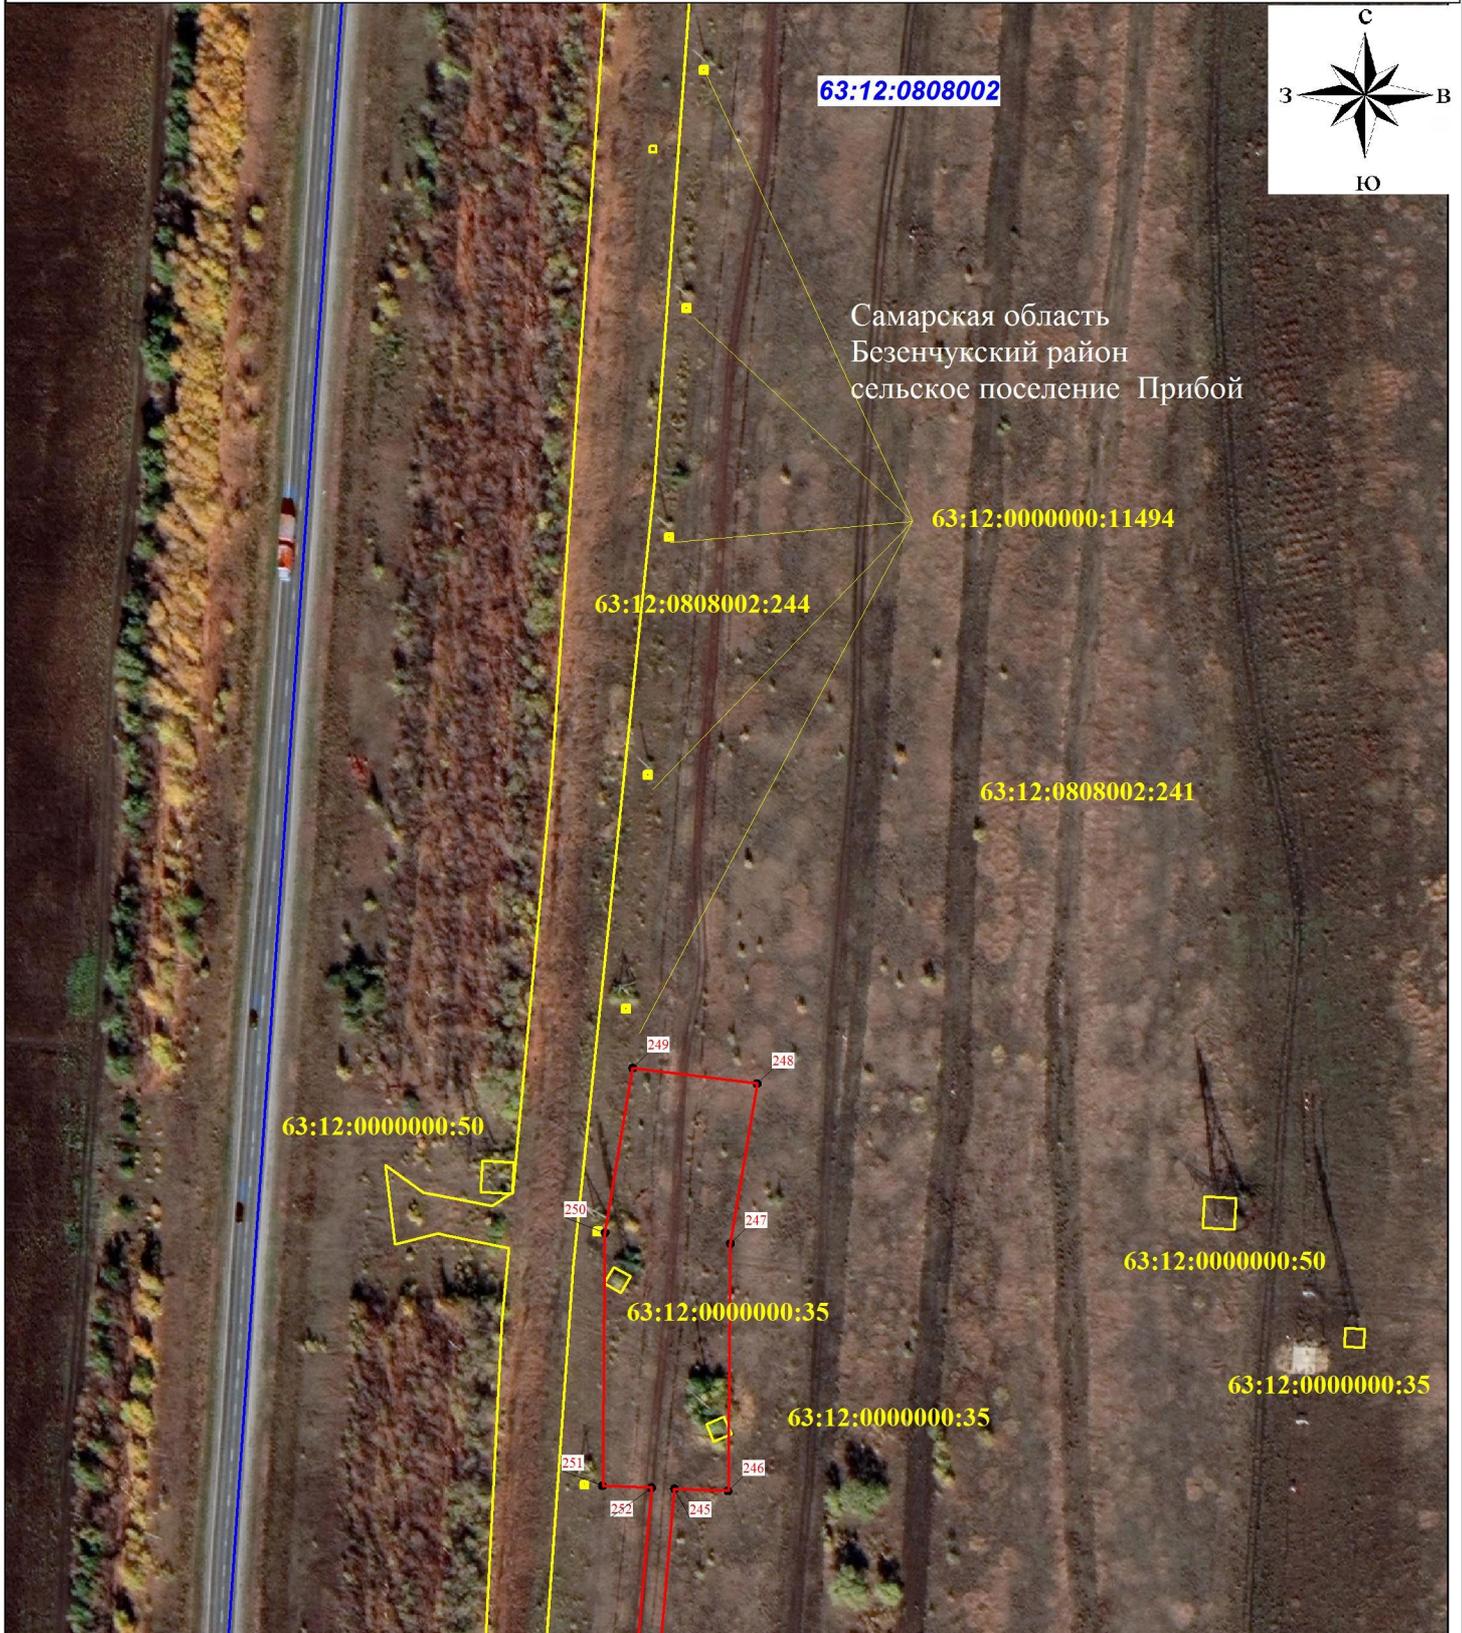

УСЛОВНЫЕ ОБОЗНАЧЕНИЯ:



-  - проектная граница публичного сервитута
-  - граница кадастрового квартала
-  - граница земельного участка, сведения о котором содержатся в ЕГРН
-  63:12:0808002 - номер кадастрового квартала
-  63:12:0808002:244 - кадастровый номер земельного участка
-  1 • - обозначение характерной точки проектной границы публичного сервитута

Масштаб 1 : 2000

СХЕМА РАСПОЛОЖЕНИЯ ГРАНИЦ ПУБЛИЧНОГО СЕРВИТУТА

ЛИСТ 10

Самарская область
Безенчукский район
сельское поселение Прибой

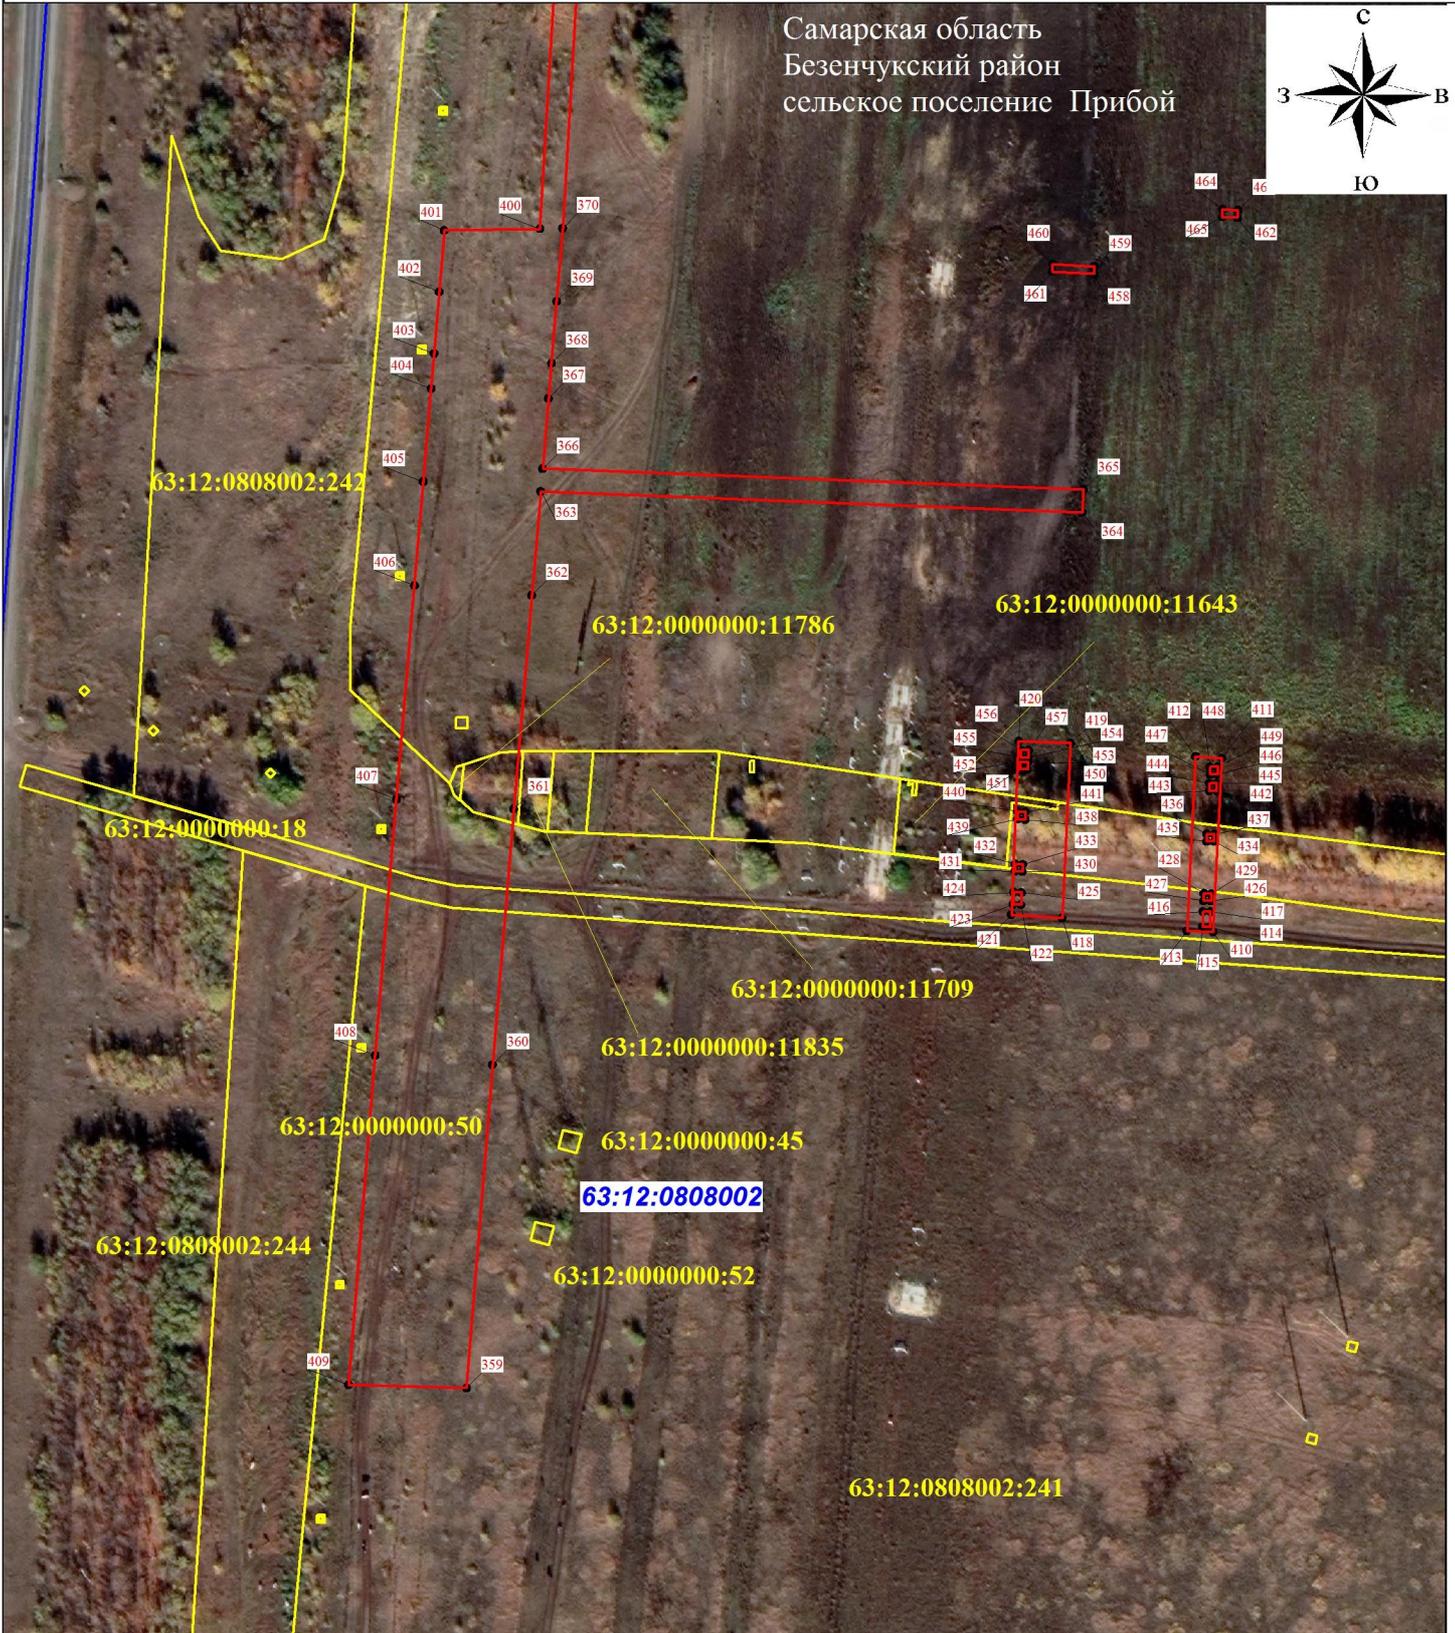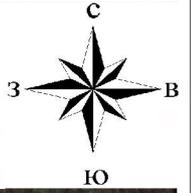


УСЛОВНЫЕ ОБОЗНАЧЕНИЯ:

- проектная граница публичного сервитута
- граница кадастрового квартала
- граница земельного участка, сведения о котором содержатся в ЕГРН
- 63:12:0808002 - номер кадастрового квартала
- 63:12:0808002:140 - кадастровый номер земельного участка
- 1 • - обозначение характерной точки проектной границы публичного сервитута

Масштаб 1 : 2000

СХЕМА РАСПОЛОЖЕНИЯ ГРАНИЦ ПУБЛИЧНОГО СЕРВИТУТА

ЛИСТ 11

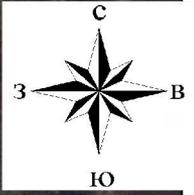

Самарская область
Безенчукский район
сельское поселение Прибой

63:12:0000000;11494

63:12:0808002;242

63:12:0808002

63:12:0808002;240



УСЛОВНЫЕ ОБОЗНАЧЕНИЯ:


-  - проектная граница публичного сервитута
-  - граница кадастрового квартала
-  - граница земельного участка, сведения о котором содержатся в ЕГРН
-  63:12:0808002 - номер кадастрового квартала
-  63:12:0808002;240 - кадастровый номер земельного участка
-  1 • - обозначение характерной точки проектной границы публичного сервитута

Масштаб 1 : 2000

СХЕМА РАСПОЛОЖЕНИЯ ГРАНИЦ ПУБЛИЧНОГО СЕРВИТУТА

ЛИСТ 12

Самарская область
Безенчукский район
сельское поселение Прибой

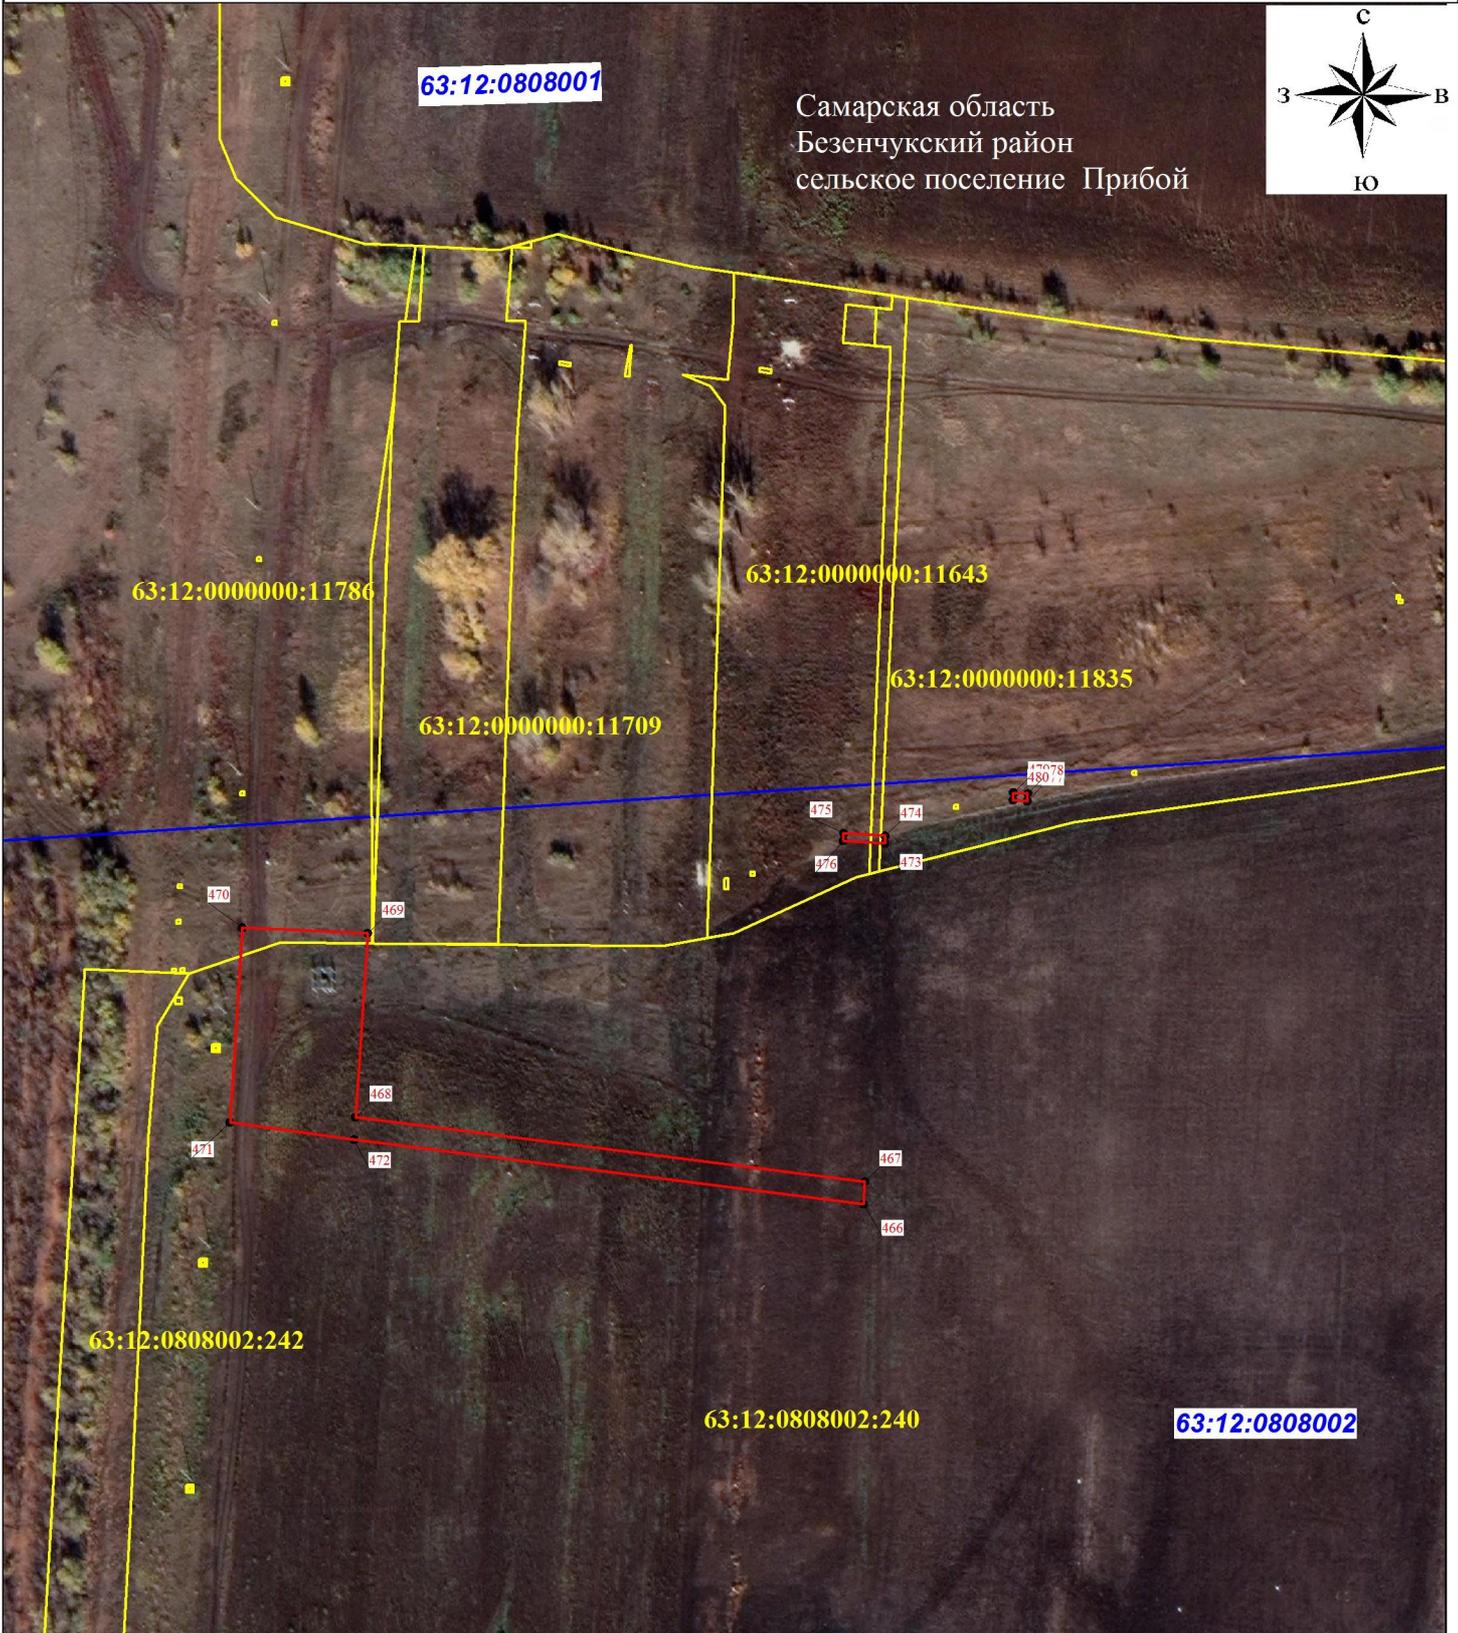

УСЛОВНЫЕ ОБОЗНАЧЕНИЯ:



-  - проектная граница публичного сервитута
-  - граница кадастрового квартала
-  - граница земельного участка, сведения о котором содержатся в ЕГРН
-  - номер кадастрового квартала
-  - кадастровый номер земельного участка
-  - обозначение характерной точки проектной границы публичного сервитута

Масштаб 1 : 2000

СХЕМА РАСПОЛОЖЕНИЯ ГРАНИЦ ПУБЛИЧНОГО СЕРВИТУТА

ЛИСТ 13

Самарская область
Безенчукский район
сельское поселение Прибой

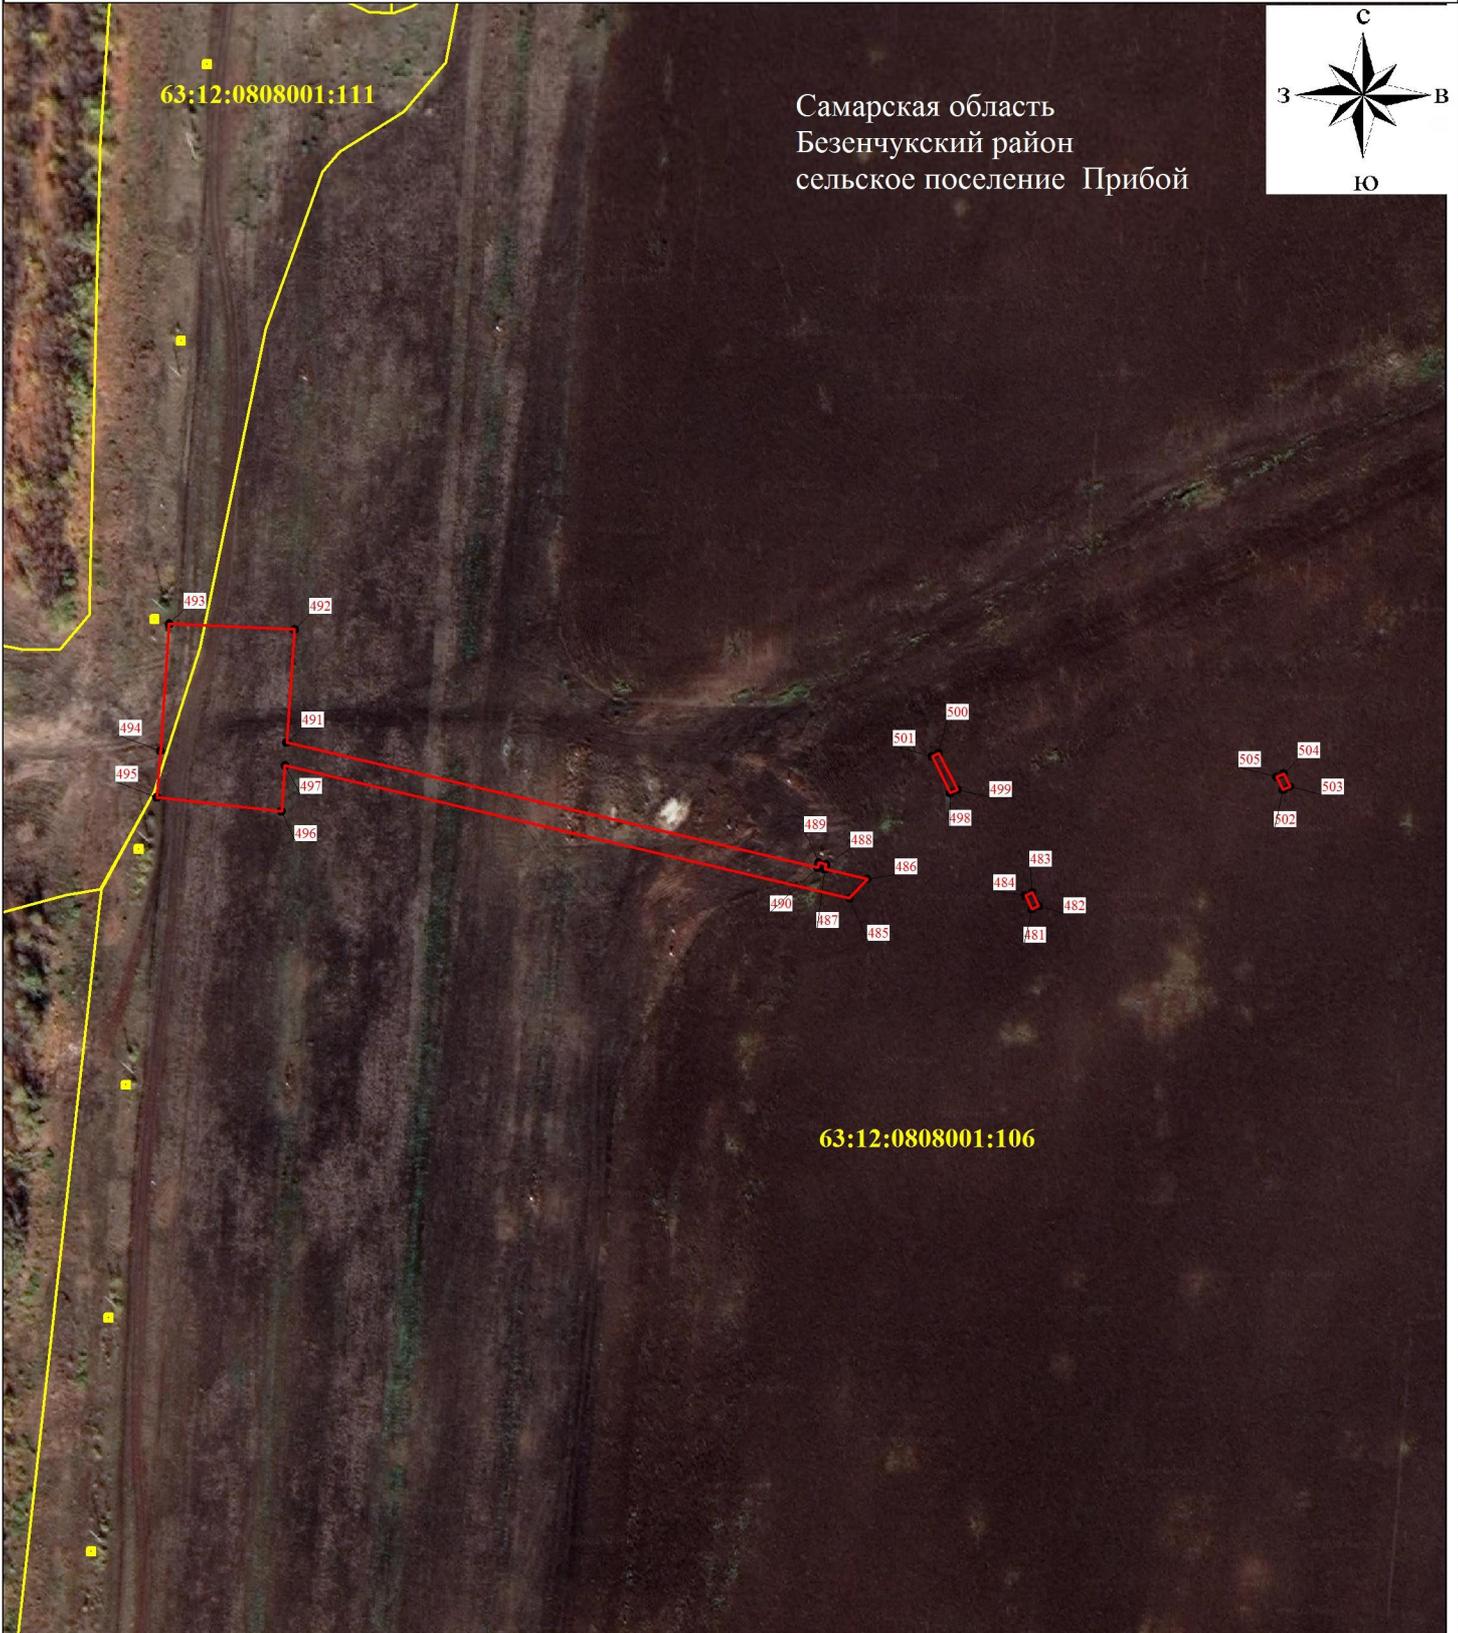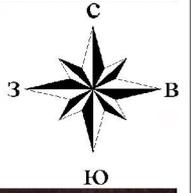

УСЛОВНЫЕ ОБОЗНАЧЕНИЯ:



-  - проектная граница публичного сервитута
-  - граница кадастрового квартала
-  - граница земельного участка, сведения о котором содержатся в ЕГРН
-  - номер кадастрового квартала
-  - кадастровый номер земельного участка
-  - обозначение характерной точки проектной границы публичного сервитута

Масштаб 1 : 2000

СХЕМА РАСПОЛОЖЕНИЯ ГРАНИЦ ПУБЛИЧНОГО СЕРВИТУТА

ЛИСТ 14

Самарская область
Безенчукский район
сельское поселение Прибой

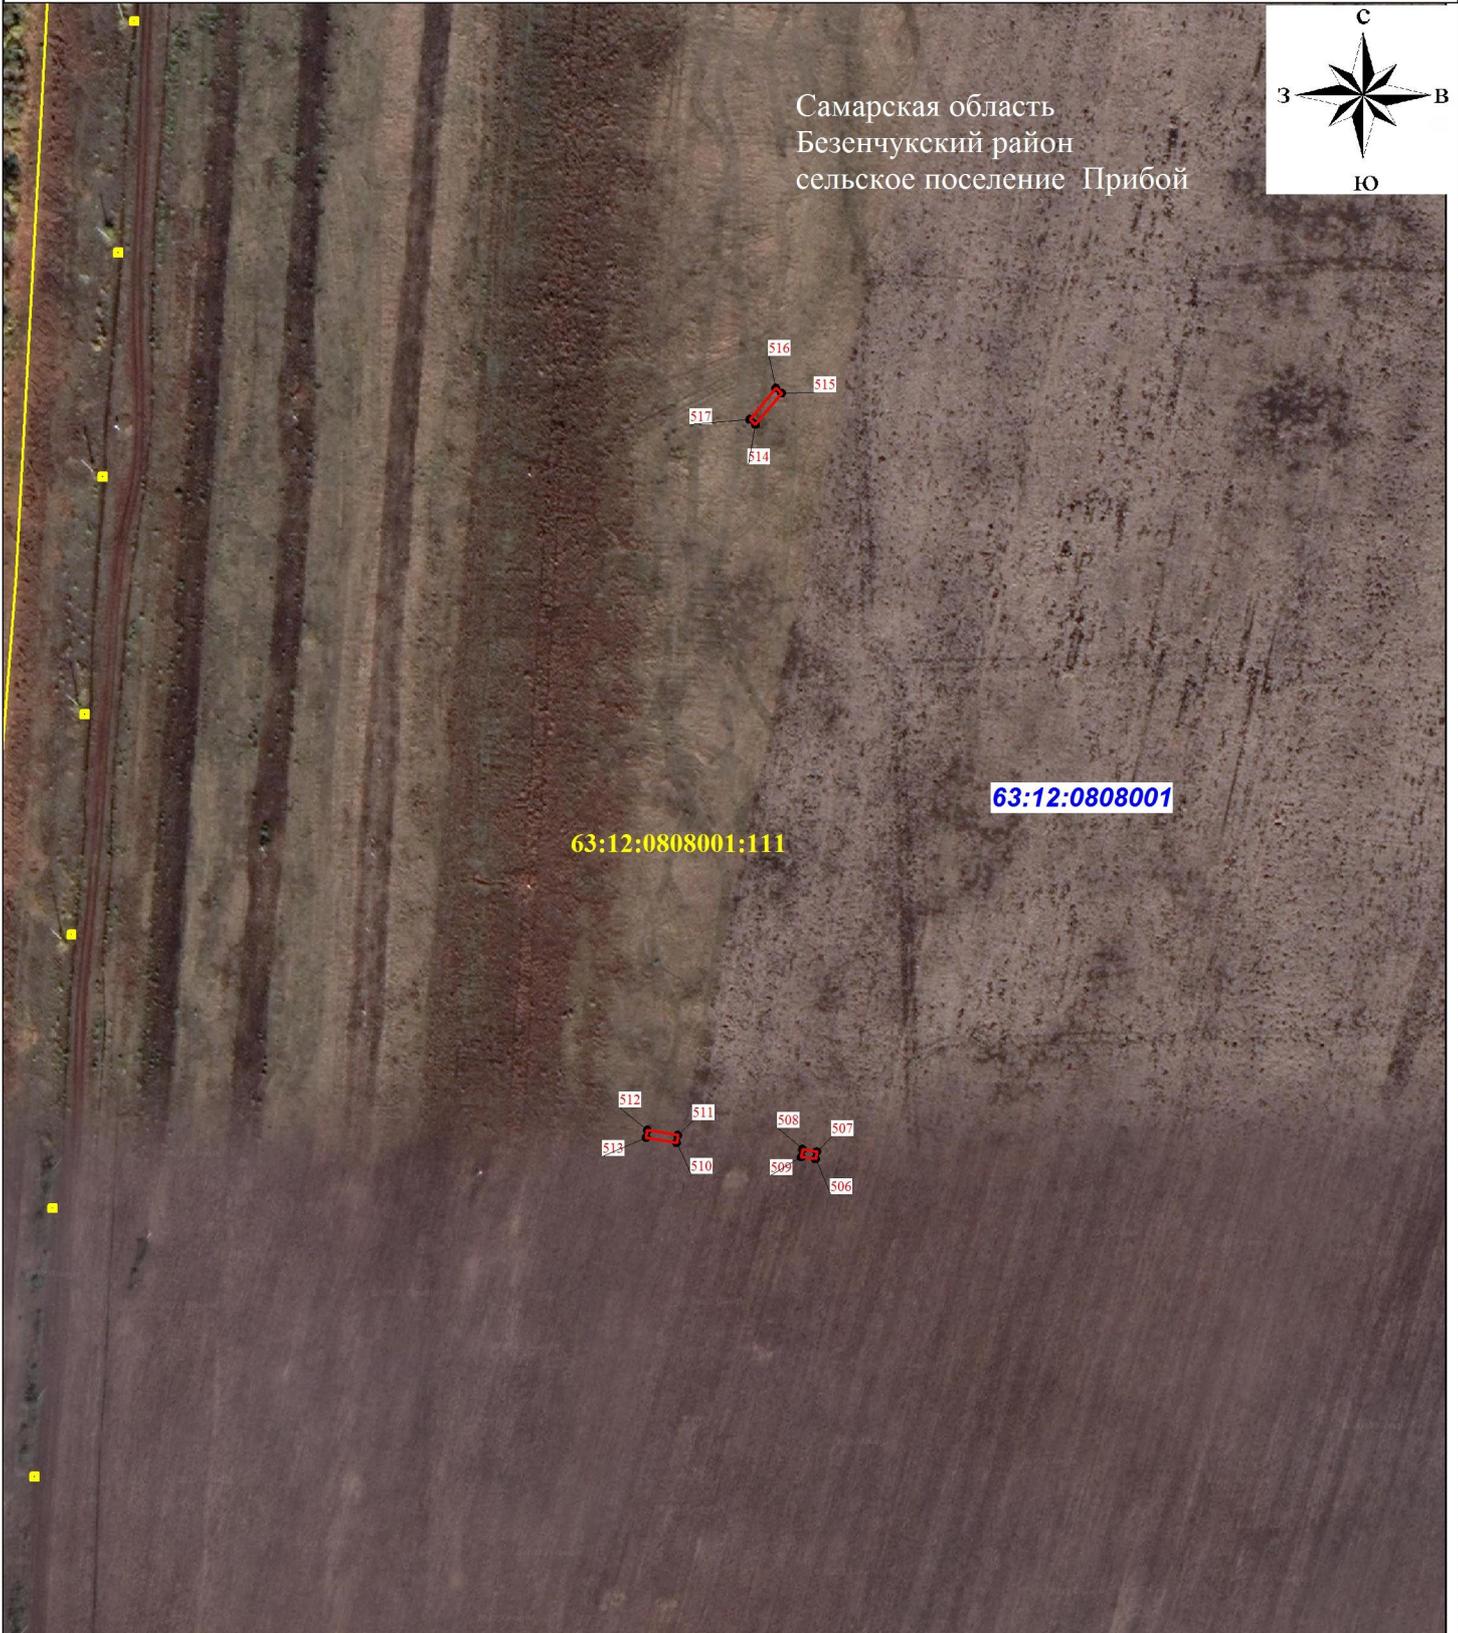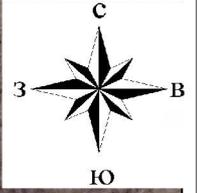


УСЛОВНЫЕ ОБОЗНАЧЕНИЯ:

-  - проектная граница публичного сервитута
-  - граница кадастрового квартала
-  - граница земельного участка, сведения о котором содержатся в ЕГРН
-  - номер кадастрового квартала
-  - кадастровый номер земельного участка
-  - обозначение характерной точки проектной границы публичного сервитута

Масштаб 1 : 2000

СХЕМА РАСПОЛОЖЕНИЯ ГРАНИЦ ПУБЛИЧНОГО СЕРВИТУТА НА КАДАСТРОВОМ ПЛАНЕ ТЕРРИТОРИИ

ЛИСТ 15

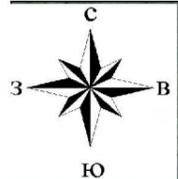

- УСЛОВНЫЕ ОБОЗНАЧЕНИЯ:
- проектная граница публичного сервитута
 - граница кадастрового квартала
 - граница земельного участка, сведения о котором содержатся в ЕГРН
 - номер кадастрового квартала
 - кадастровый номер земельного участка
 - обозначение характерной точки проектной границы публичного сервитута

Масштаб 1 : 2000

СХЕМА РАСПОЛОЖЕНИЯ ГРАНИЦ ПУБЛИЧНОГО СЕРВИТУТА НА КАДАСТРОВОМ ПЛАНЕ ТЕРРИТОРИИ

ЛИСТ 16



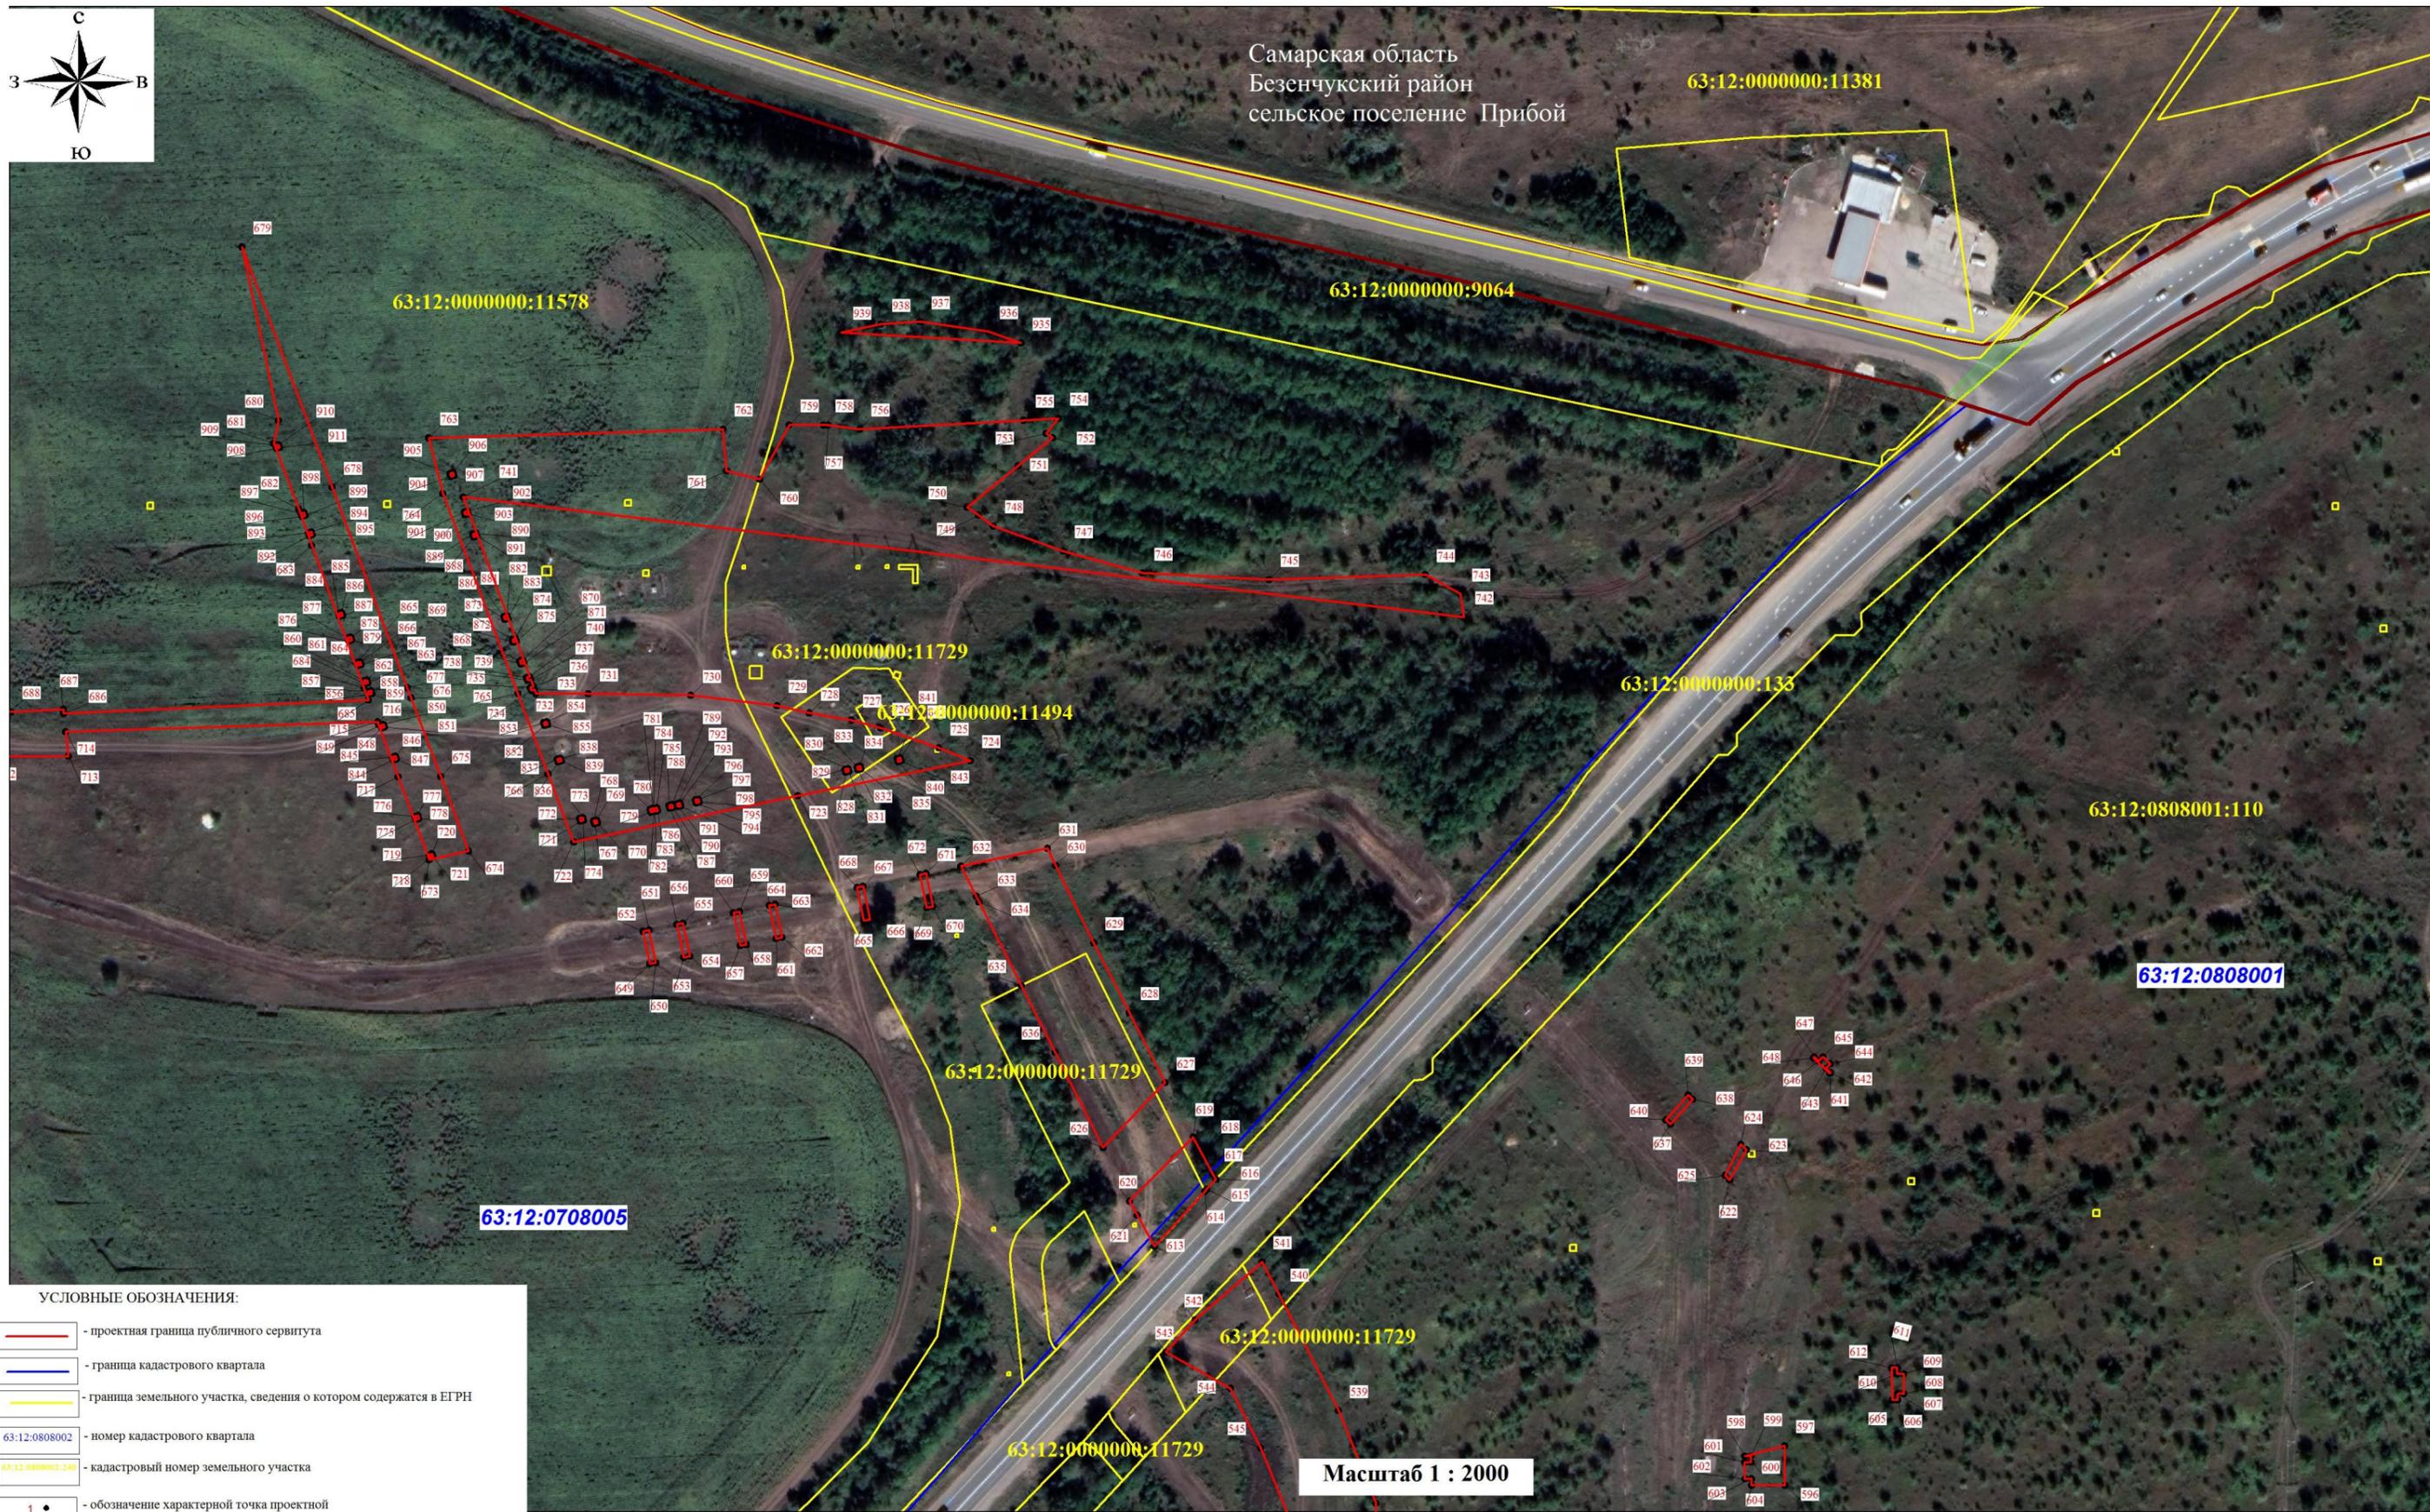


СХЕМА РАСПОЛОЖЕНИЯ ГРАНИЦ ПУБЛИЧНОГО СЕРВИТУТА НА КАДАСТРОВОМ ПЛАНЕ ТЕРРИТОРИИ

ЛИСТ 17

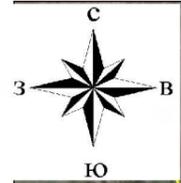

Самарская область
Безенчукский район
сельское поселение Прибой

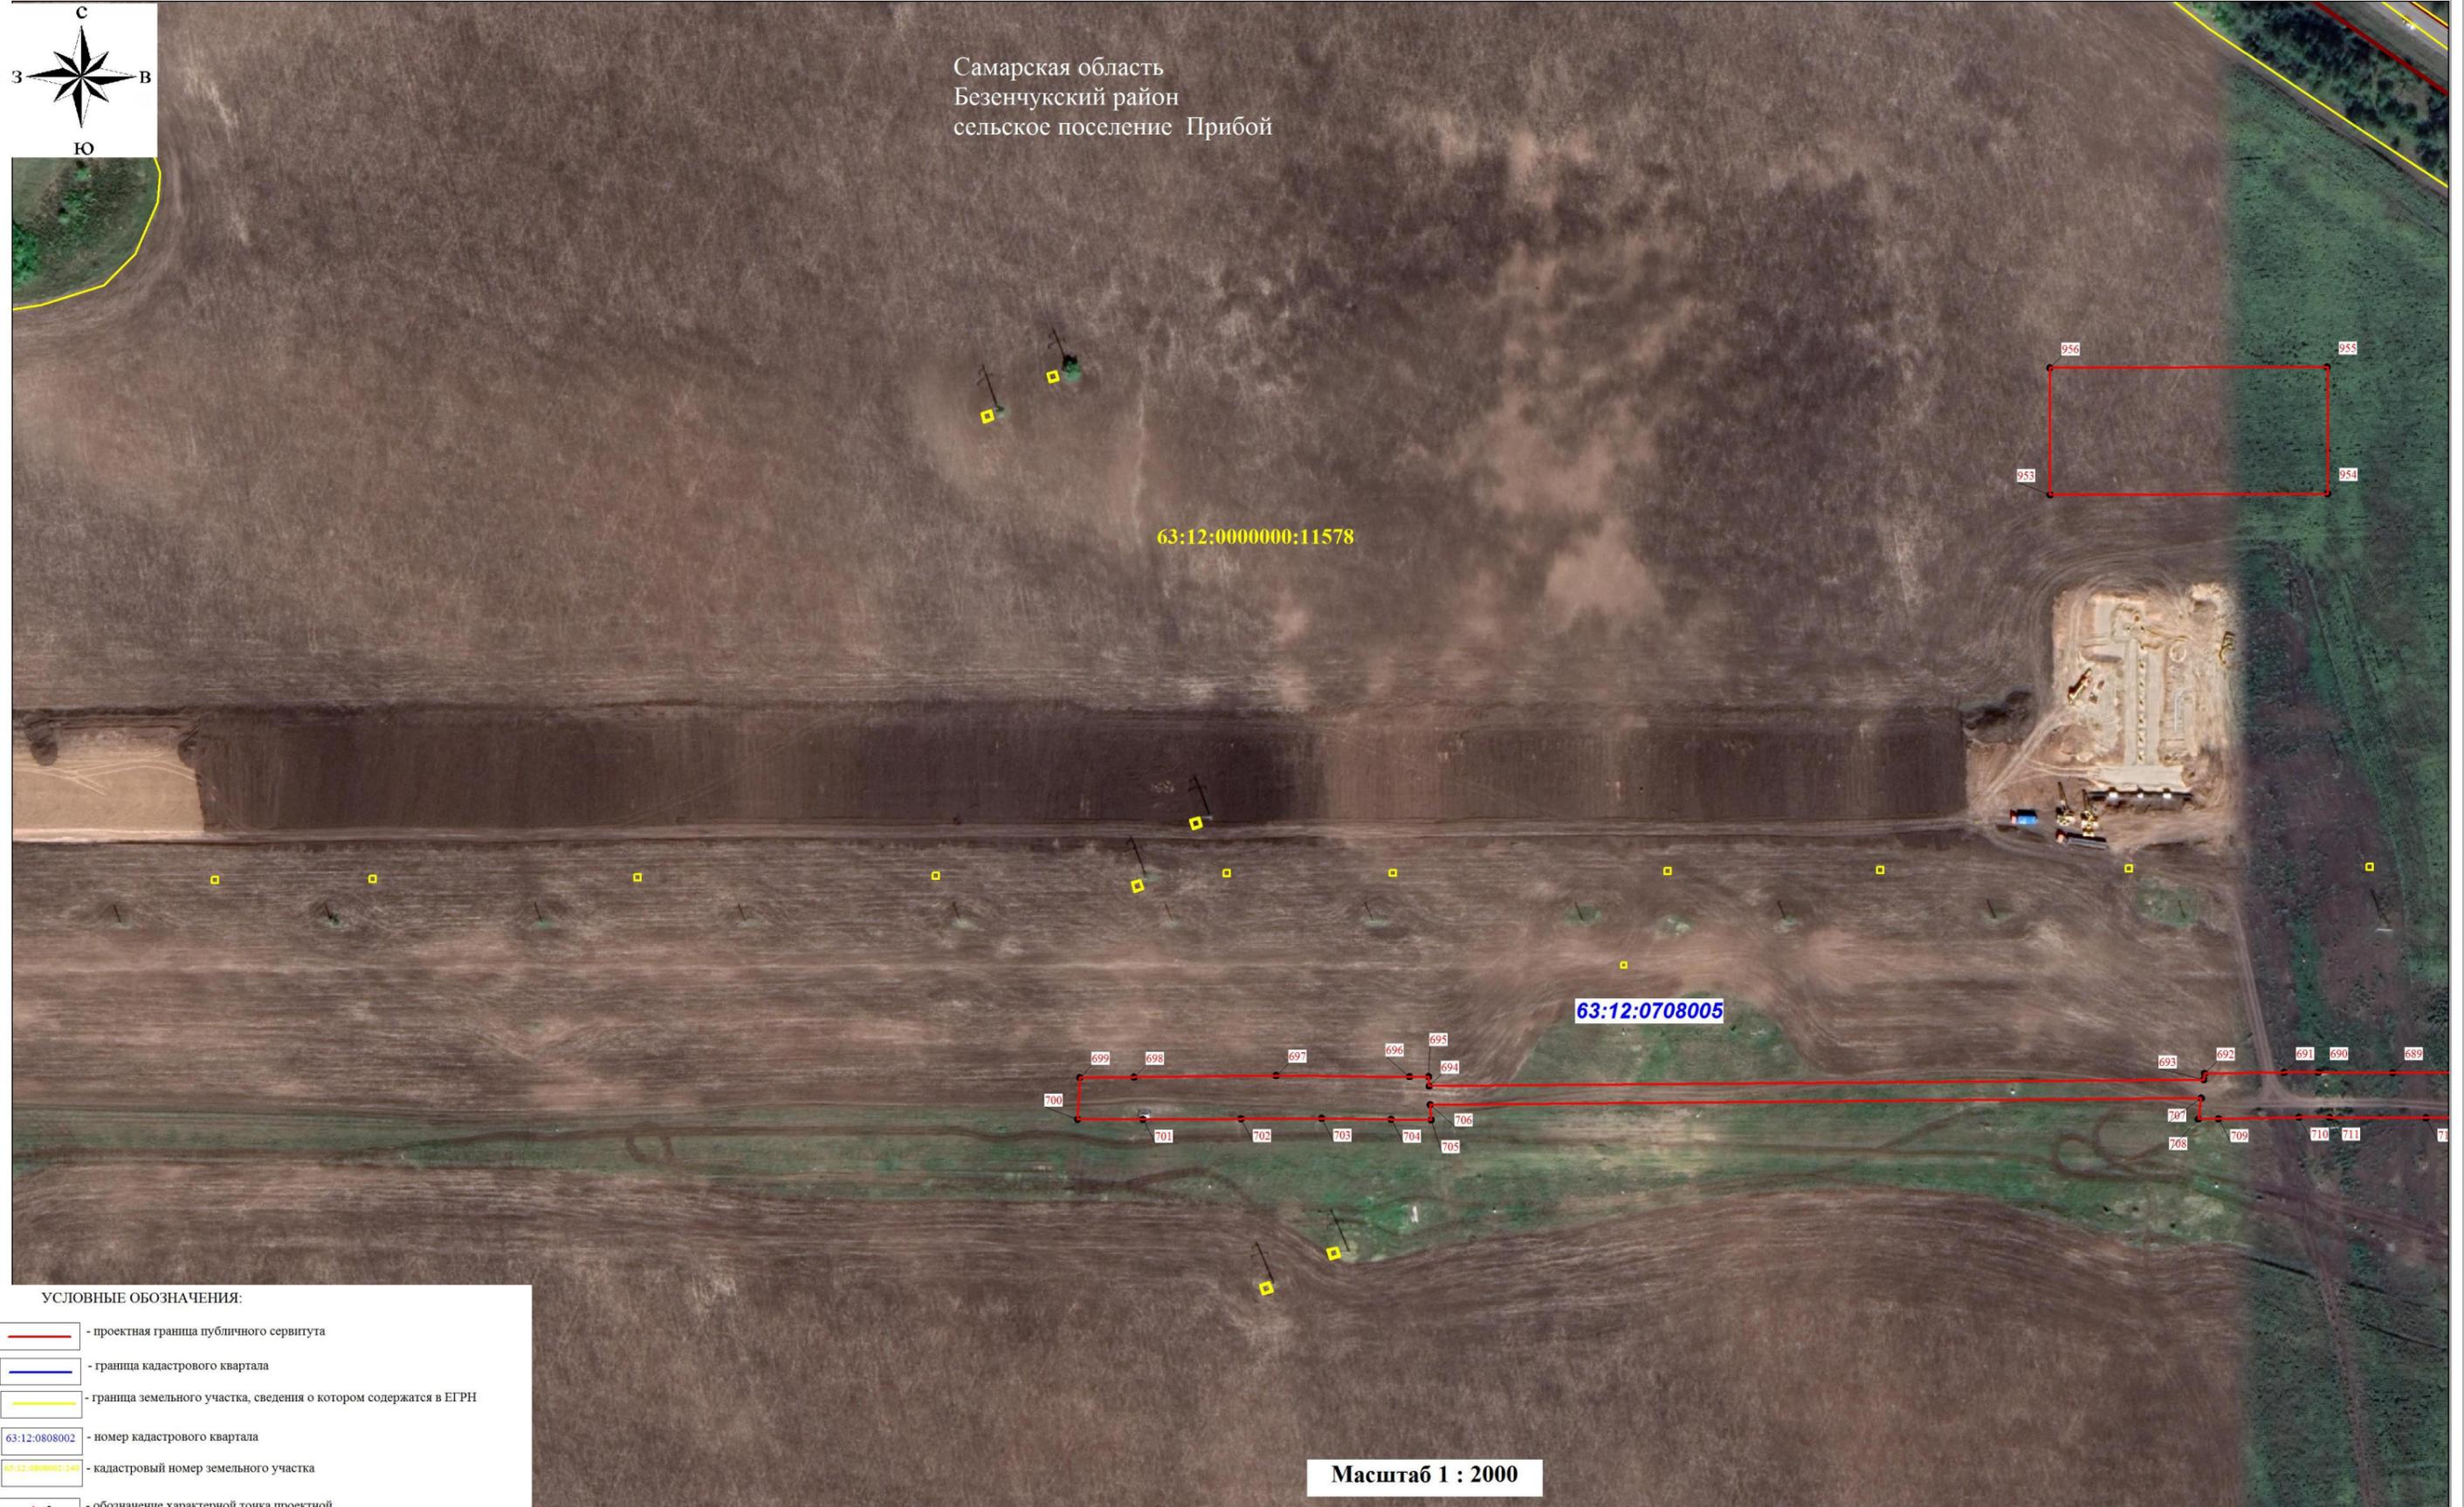

УСЛОВНЫЕ ОБОЗНАЧЕНИЯ:

-  - проектная граница публичного сервитута
-  - граница кадастрового квартала
-  - граница земельного участка, сведения о котором содержатся в ЕГРН
-  - номер кадастрового квартала
-  - кадастровый номер земельного участка
-  - обозначение характерной точки проектной границы публичного сервитута

Масштаб 1 : 2000

СХЕМА РАСПОЛОЖЕНИЯ ГРАНИЦ ПУБЛИЧНОГО СЕРВИТУТА

ЛИСТ 18



УСЛОВНЫЕ ОБОЗНАЧЕНИЯ:

-  - проектная граница публичного сервитута
-  - граница кадастрового квартала
-  - граница земельного участка, сведения о котором содержатся в ЕГРН
- 63:12:0808002 - номер кадастрового квартала
- 63:12:0808002:140 - кадастровый номер земельного участка
- 1 • - обозначение характерной точки проектной границы публичного сервитута

Масштаб 1 : 2000