

Государственное унитарное предприятие Самарской области
"Центр технической инвентаризации"
Юго-Западное управление

Наименование отдела, филиала ОТИ

ТЕХНИЧЕСКИЙ ПАСПОРТ

на Сооружение
(тип объекта учета)

ВЛ-0.4 кВ от КТП №1610/100, КТП № 1610/100 Ф-16 ПС Алексеевская база отдыха "Солнечный
берег"

(наименование объекта)

Литер 1

Адрес (местоположение):		
Субъекты РФ	Район	2 км. Северо-западнее с.Владимировка, 1,5 км. Юго-Восточнее с.Кануевка
Самарская область	Безенчукский	

Наименование учетного органа	
Инвентарный номер ОТИ	7800000
Кадастровый номер	
Дата внесения сведений в реестр	

Паспорт составлен по состоянию на

« 18 » февраля 2006 г.

Наименование правообладателя	

М.П.

Наименование ОТИ	
ГУП "Центр технической инвентаризации" Юго-Западное управление	
Кулагин К.И.	

М.П.

1. ОПИСЬ (состав технического паспорта):

№ раздела	Наименование документа	Номера листов	Примечание
	Технический паспорт:		
	Титульный лист	1	
1	Опись (состав технического паспорта)	2	
2	Общие сведения	2	
3	Сведения о правообладателе	3	
4	Элементы электрических сетей	4	
5	Стоимость электрических сетей	5	
6	Сведения о стоимости объекта	6	
7	Распределение протяженности воздушных ЛЭП ____ кВ " ____ " по МО	10	
	Схема местонахождения объекта на территории (ситуационный план объекта)	7	Приложение1
	План ВЛ (КЛ) ____ 0.4 ____ кВ (наименование объекта)	9	Приложение2

2. ОБЩИЕ СВЕДЕНИЯ ОБ ОБЪЕКТЕ

Назначение сооружения электроэнергетики

Использование Воздушная линия электропередач

Основной параметр:

Общая протяженность (п.м) 296,5

Вспомогательные параметры сооружения:

Характеристика по объемно-
планировочным решениям:

точечный, линейный; линейный

объемный плоскостной;

единичный моноблок, несколько

единичных построек;

наземный, подземный,

надземный; надземный

Справочные данные о

земельном участке --

представлены (не представлены)

5. СТОИМОСТЬ ЭЛЕКТРИЧЕСКИХ СЕТЕЙ

Лист	№ сборника	№ оценочной таблицы	Измеритель	Стоимость измерителя по таблице, руб	Количество, км	Поправки			Стоимость измерителя с поправками, руб.	Восстановительная стоим. в руб.	Норм. спок сужбы	Износ в %	Действительная стоимость в руб.
						На количество проводов, руб.	На резервный кабель						
1	2	3	4	5	6	7	8	9	10	11	12	13	14
1-1	26	34	км	2790	0,2965				2790	827	30	50	414
КТП	5	83	шт.	2470	1				2470	2470	30	50	1235
									Итого:	3297			1649

6. СВЕДЕНИЯ О СТОИМОСТИ ОБЪЕКТА

[illegible]

СИТУАЦИОННЫЙ ПЛАН

ВЛ-0.4 кВ от КТП № 1610/100, КТП № 1610/100
ФС-16 ПС Алексеевская база отдыха "Солнечный берег"

Лит. 1
L= 296.50 м

Лит 1

ВЛ 0.4 кВ, Н=10 м, L=296.50



Наименование ОТИ

Юго-Западное управление ГУП "ЦТИ"


Ситуационный план ВЛ-0.4 кВ от КТП № 1610/100, КТП № 1610/100 Ф-16 ПС Алексеевская база отдыха "Солнечный берег"

Дата проведения технической инвентаризации 18.02.2006 г.

	Фамилия И.О.	Подпись	Дата	Адрес объекта	Лист 1
Выполнил	Раду Е.В.			Самарская область, Безенчукский район, 2 км. Северо-западнее с.Владимировка,	Листов 1
Руководитель	Кулагин К.И.			1,5 км. Юго-восточнее с.Кануевка	Масштаб 1:500

7. НАЗНАЧЕНИЕ, ТЕХНИЧЕСКОЕ СОСТОЯНИЕ И СТОИМОСТЬ ЗДАНИЙ И СООРУЖЕНИЙ

Литера	Наименование строений и сооружений	Физический износ %	Действительная инвентаризационная стоимость (руб.) в ценах 1969г.
1	2	3	4
1	ВЛ-0.4 кВ от КТП № 1610/100, КТП № 1610/100 ФС-16 ПС Алексеевская база отдыха "Солнечный берег"	50	1649


Исполнил		Проверил	
Ф.И.О.	Подпись	Ф.И.О.	Подпись
Радуга Е.В.			


 
ПЛАН

ВЛ-0.4 кВ от КТП № 1610/100, КТП № 1610/100
ФС-16 ПС Алексеевская база отдыха "Солнечный берег"

Лит. 1

L = 296.50 м

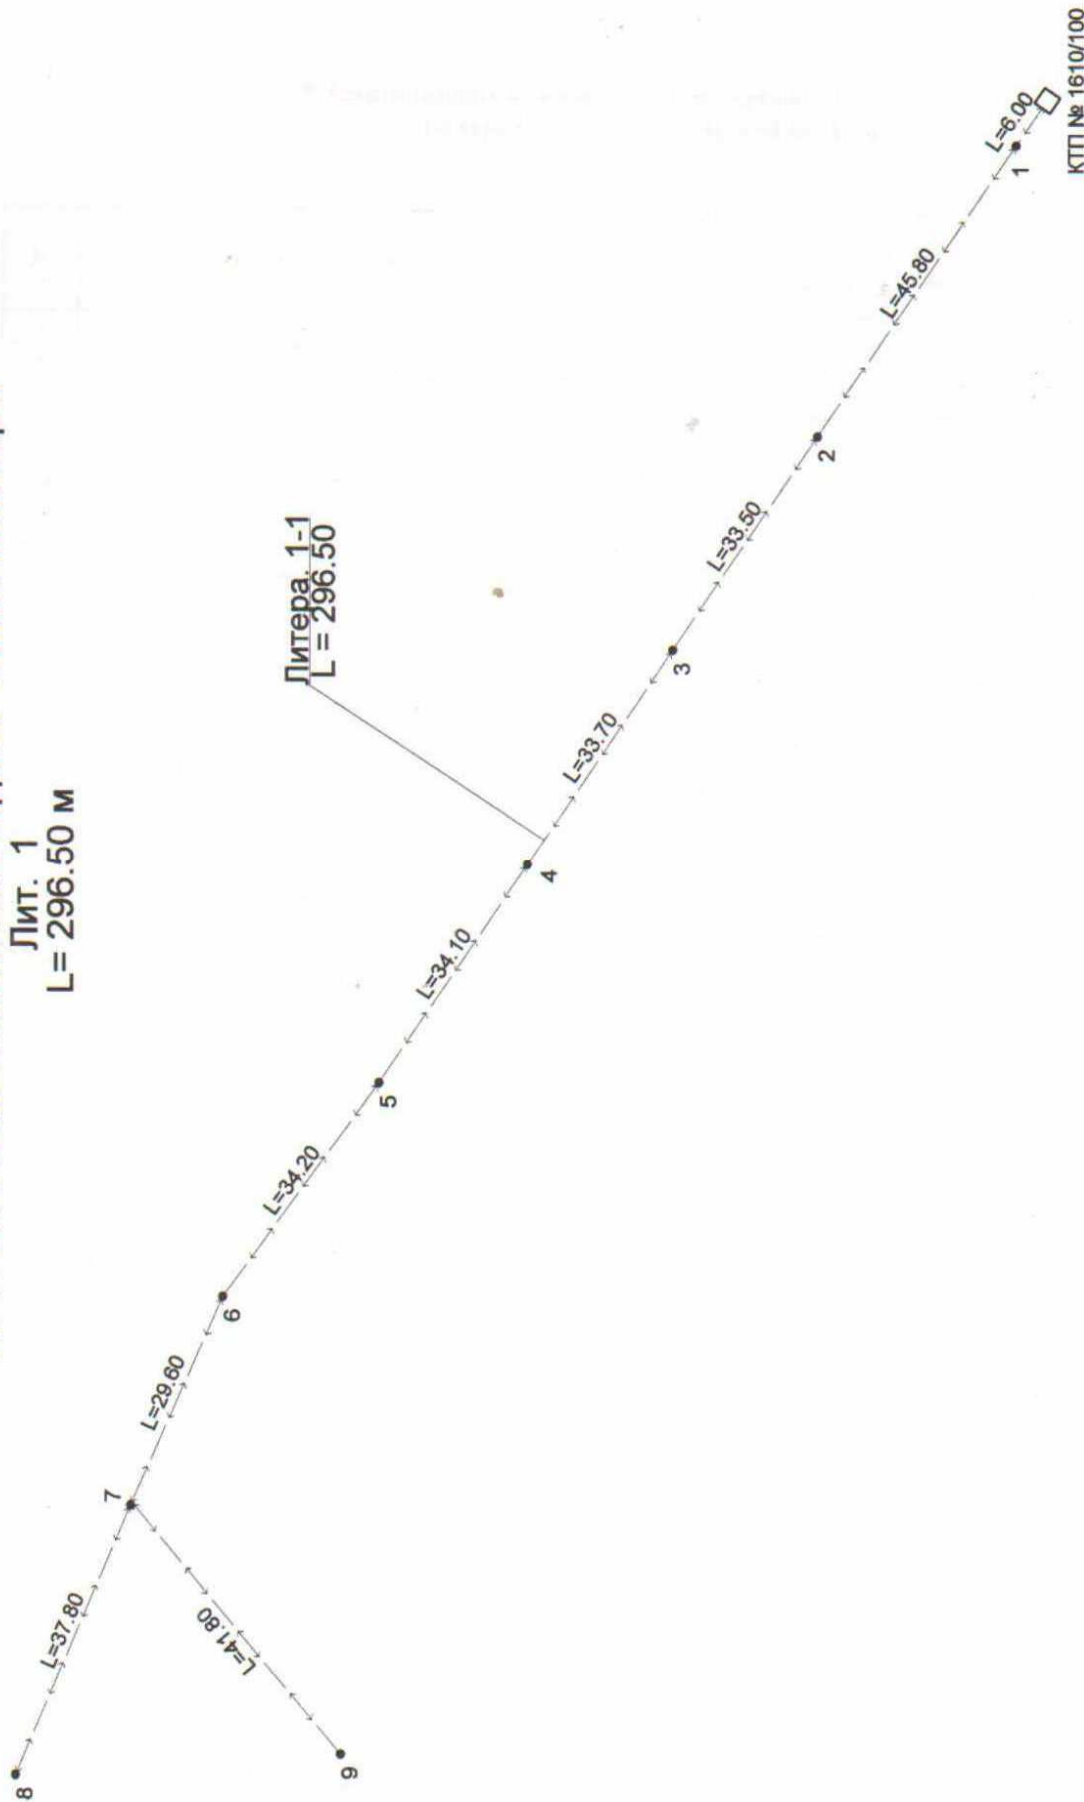

Наименование ОТИ		Юго-Западное управление ГУП "ЦТИ"		
План	ВЛ-0.4 кВ от КТП № 1610/100, КТП № 1610/100 Ф-16 ПС Алексеевская база отдыха "Солнечный берег"			
(наименование объекта)				
Дата проведения технической инвентаризации 18.02.2006 г.				
	Фамилия И.О.	Подпись	Дата	Адрес объекта
Выполнил	Раду Е.В.			Самарская область, Безенчукский район, 2 км. Северо-западнее с.Владимировка, Юго-восточнее с.Кануевка
Проверил	Кулагин К.И.			
Лист 1				Листов 1
Масштаб 1:100				

[illegible]